



CANCELLO C - INGRESSO/USCITA 2

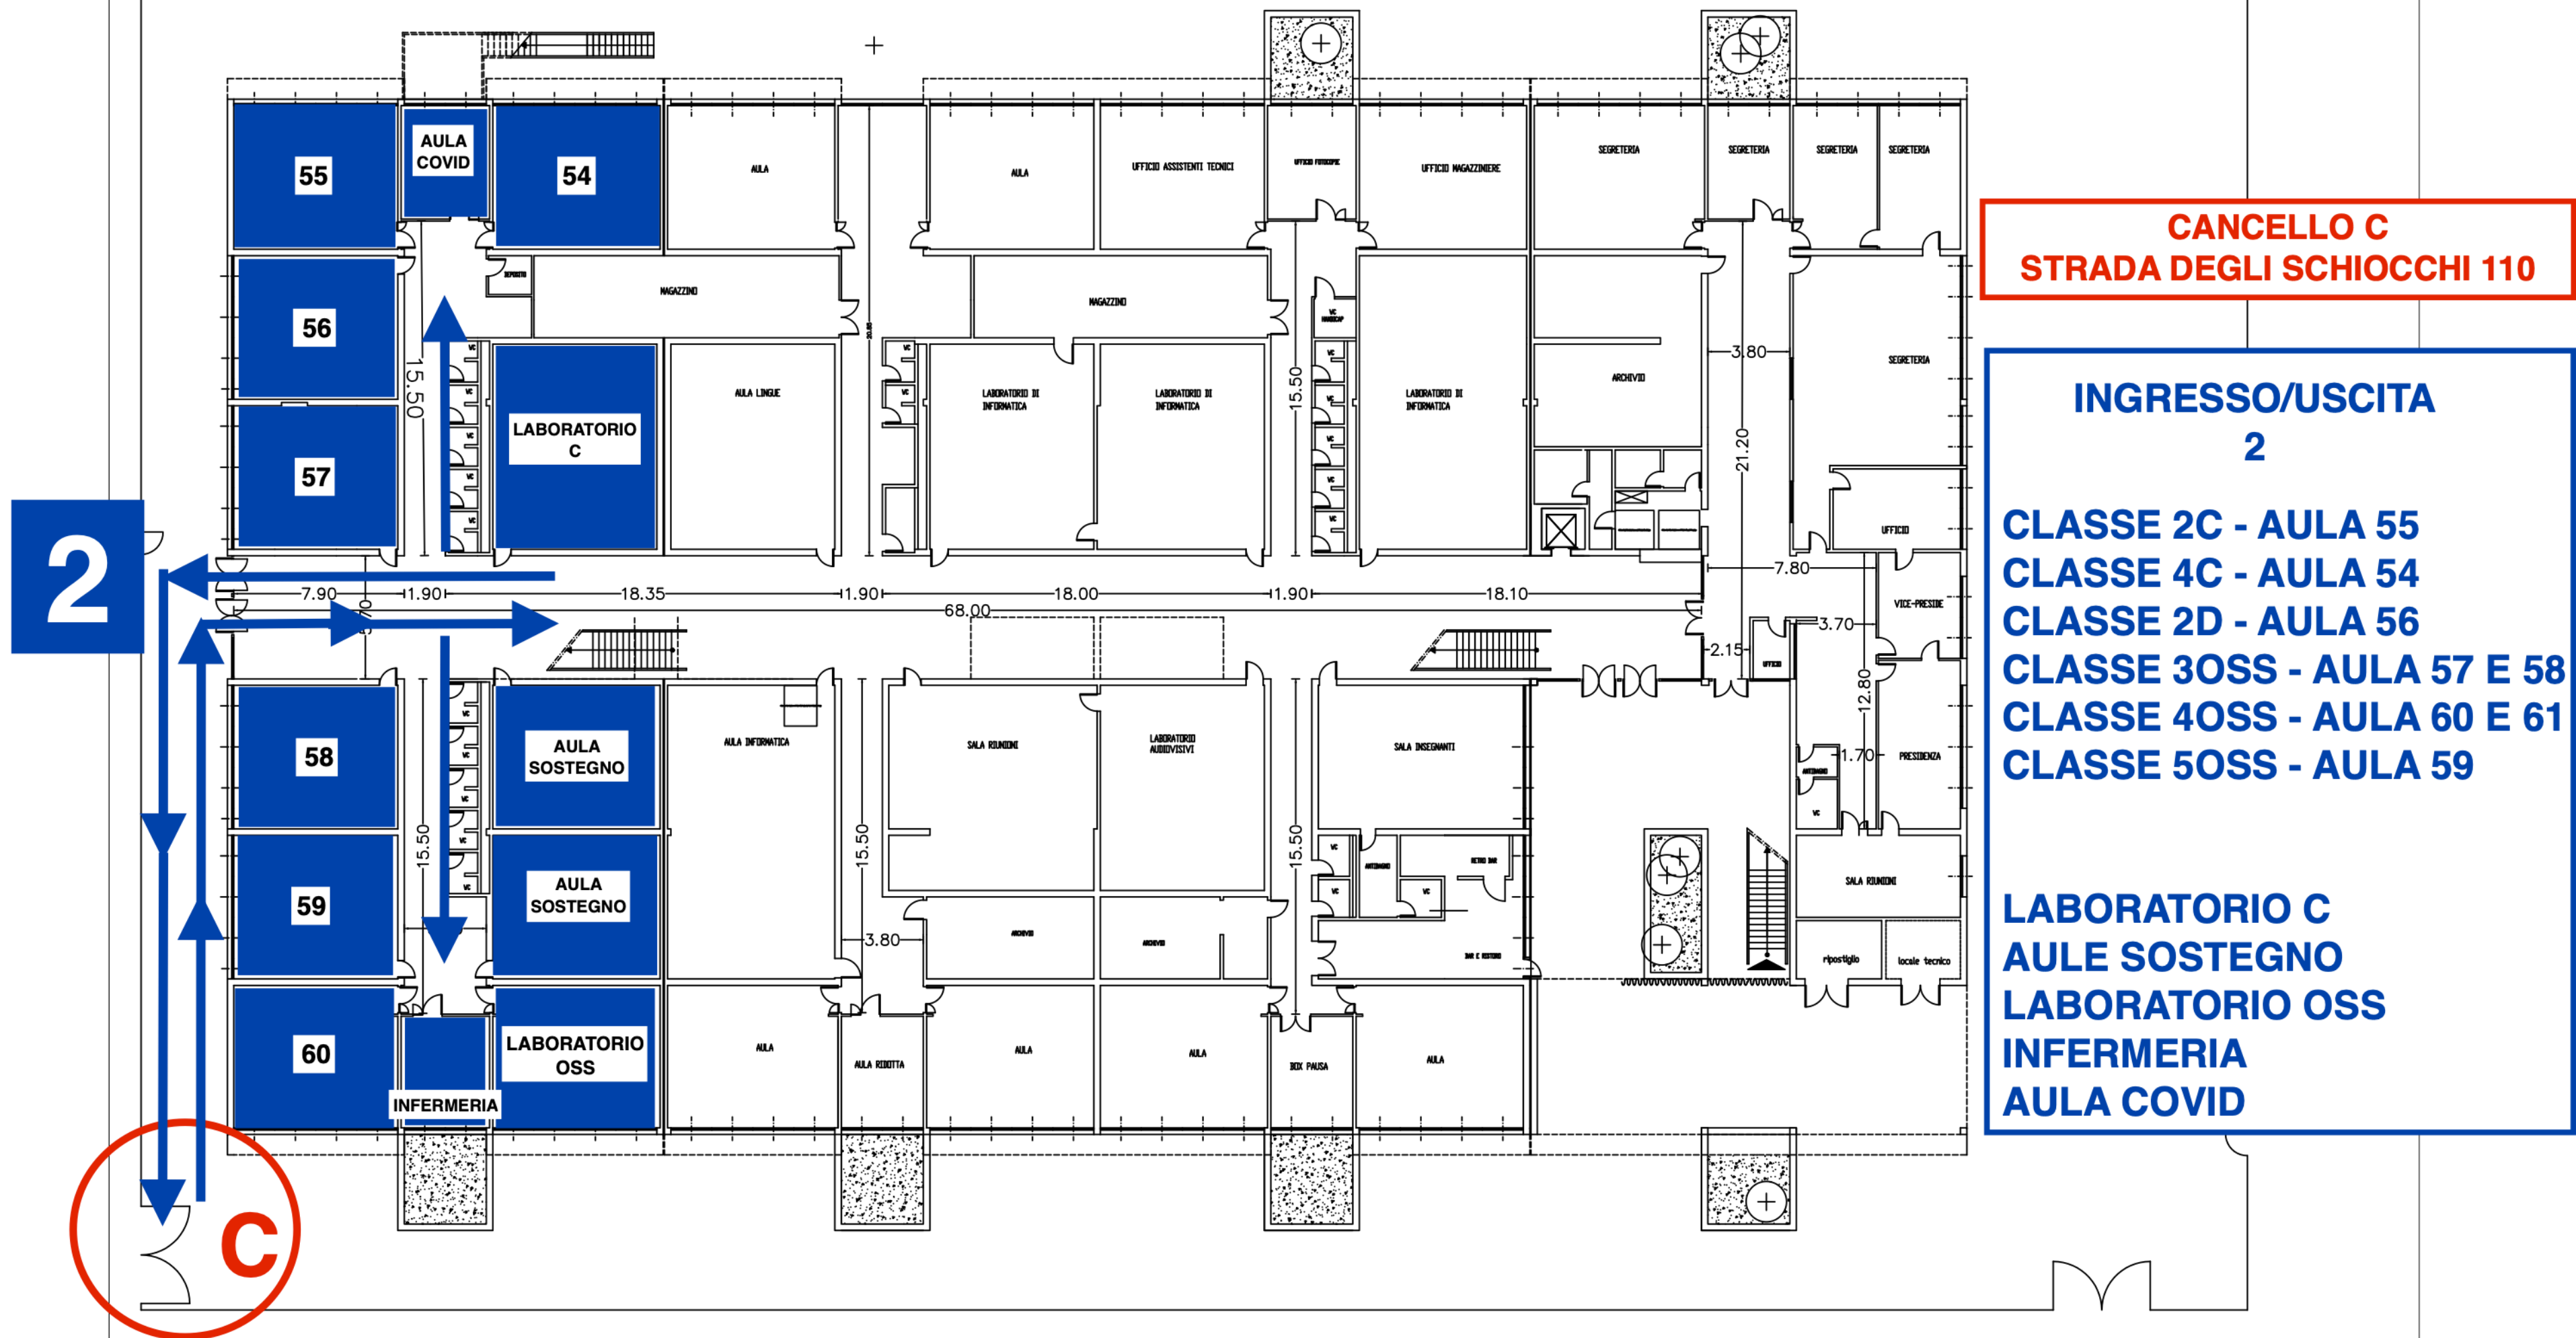

EDIFICIO A - PIANO TERRA

AREA RICREAZIONE

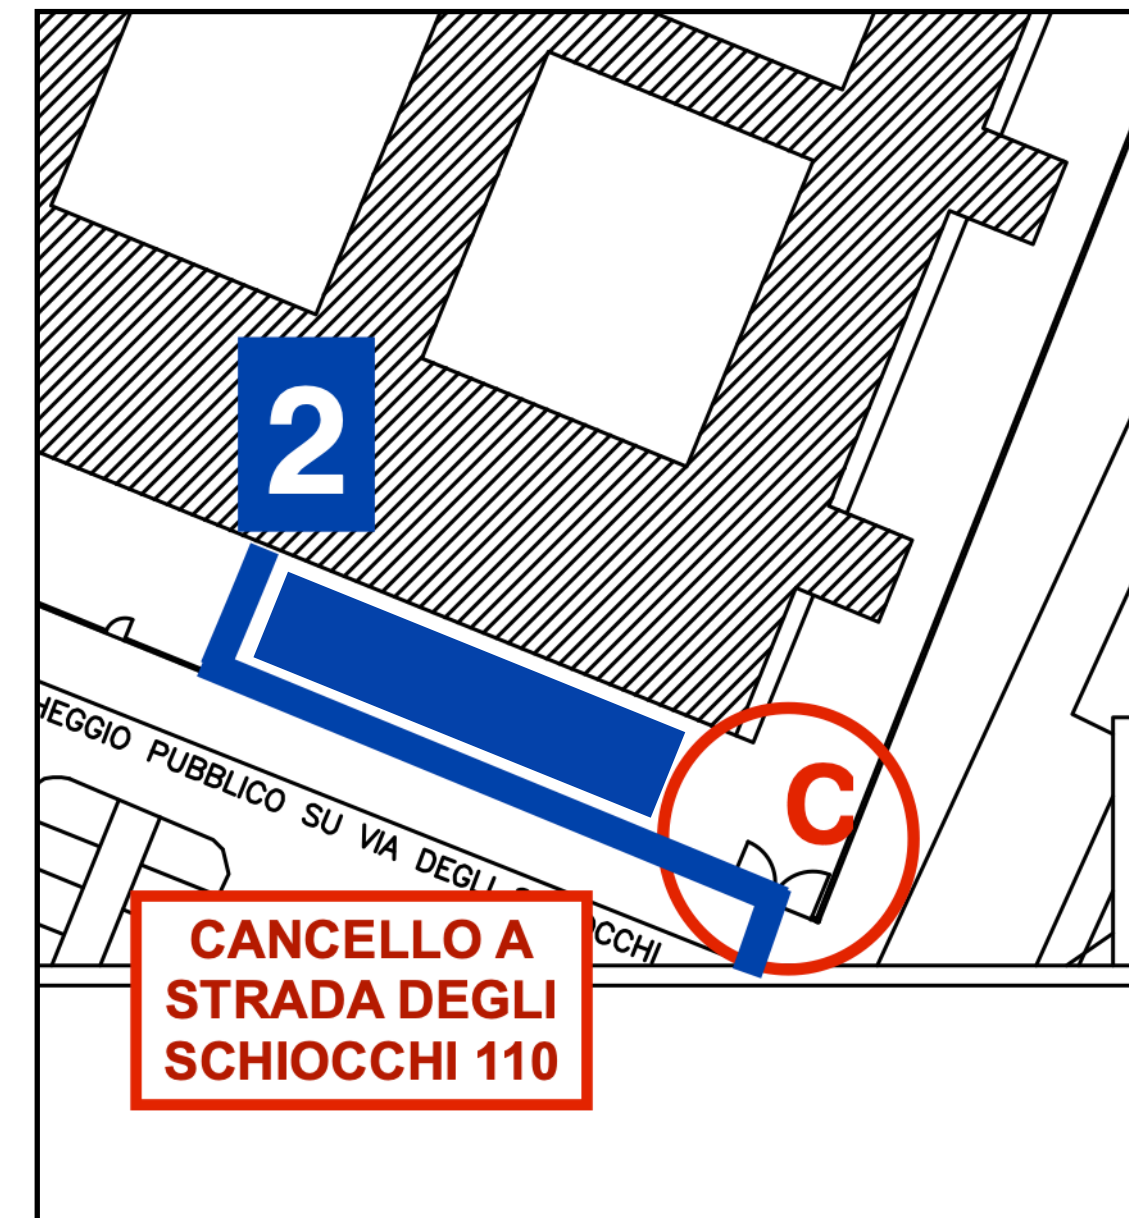


CANCELLO A
STRADA DEGLI
SCHIOCCHI 110

PRIMA RICREAZIONE 9:50 - 10:00
IN CLASSE

SECONDA RICREAZIONE 11:50 -
12:00 IN CORTILE

SABATO USCITA ORE 11:55

CANCELLO D - INGRESSO/USCITA 3

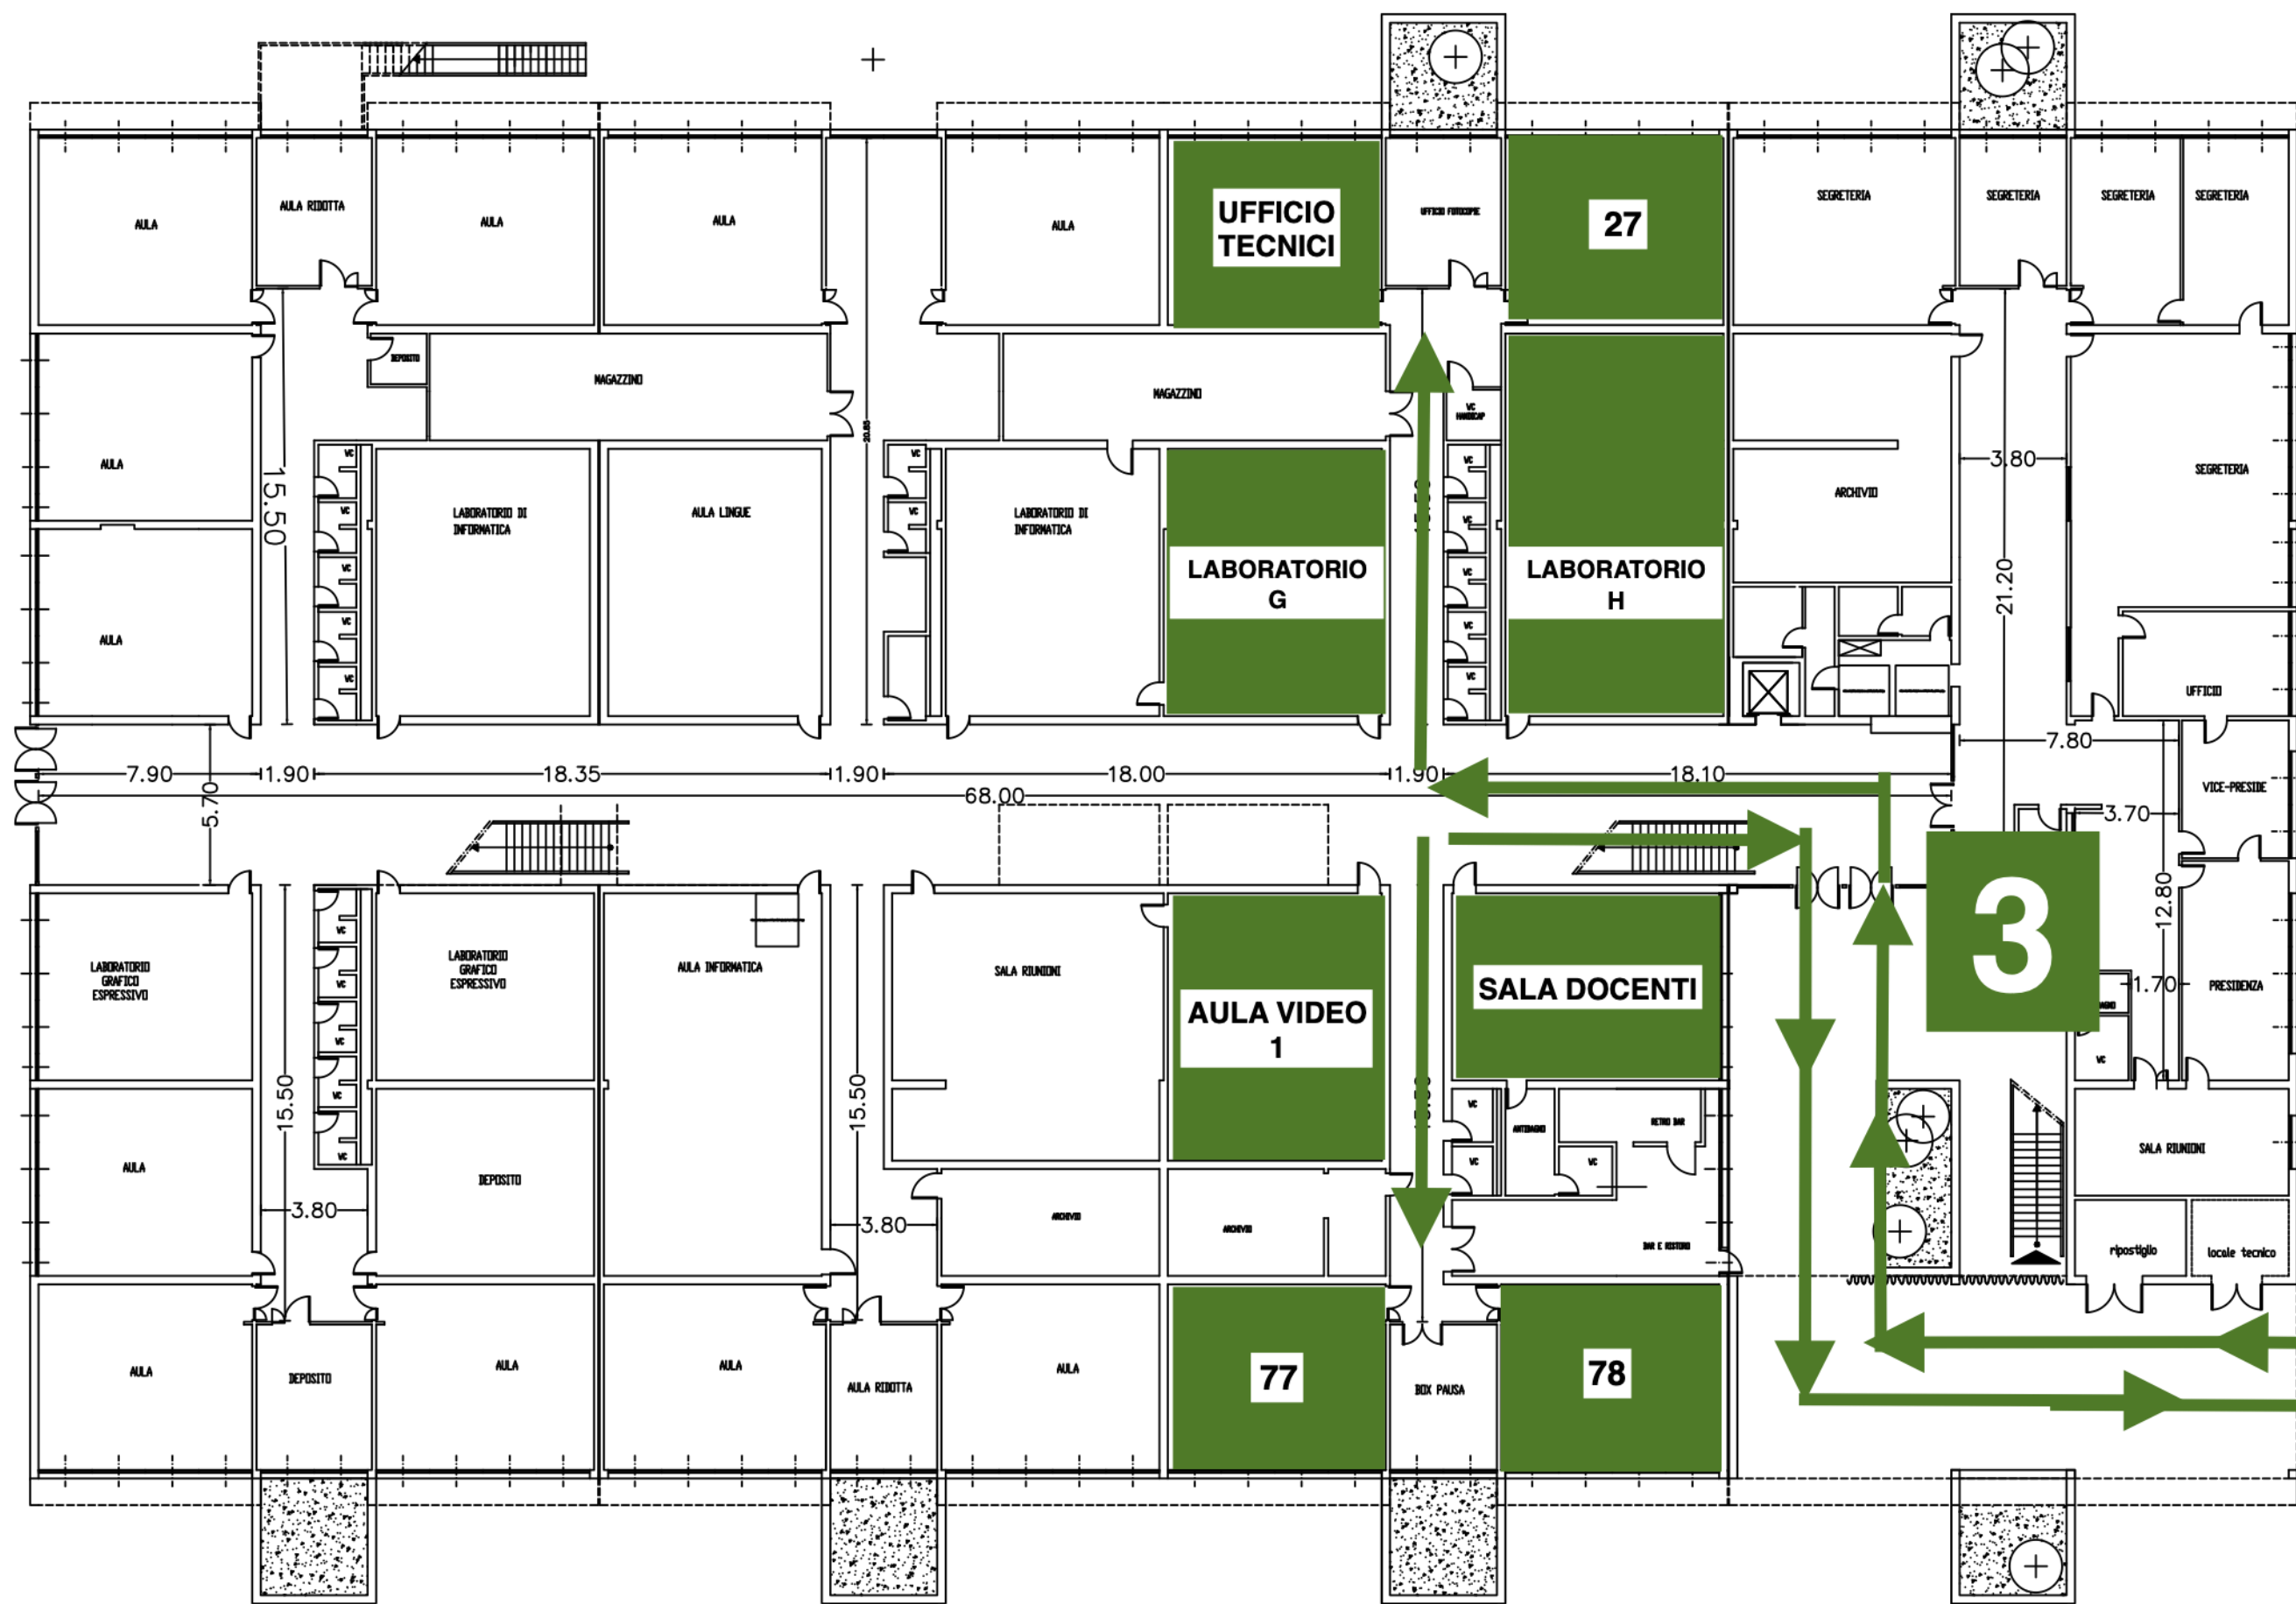


CANCELLO D
VIA VELLANI MARCHI


INGRESSO/USCITA
3

CLASSE 2A - AULA 27
CLASSE 3A - AULA 78
CLASSE 3C - AULA 77

SALA DOCENTI
UFFICIO TECNICI
LABORATORIO G
LABORATORIO H
AULA VIDEO 1

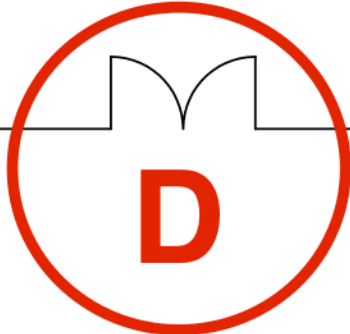

AREA RICREAZIONE

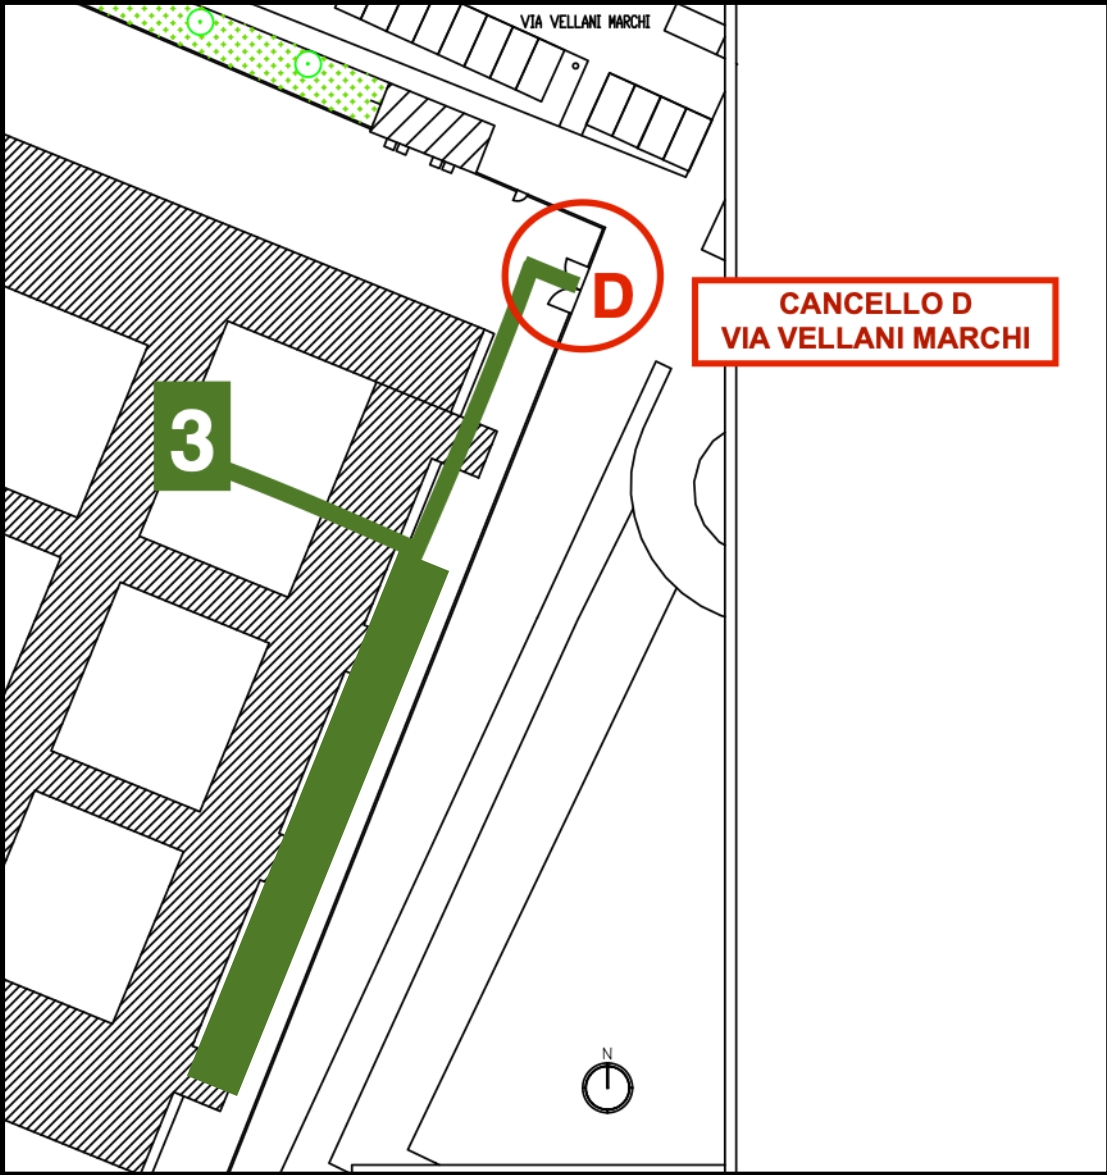

PRIMA RICREAZIONE 9:50 - 10:00 IN CORTILE


SECONDA RICREAZIONE 11:50 - 12:00 IN CLASSE

SABATO USCITA ORE 11:55

ISTITUTO PROFESSIONALE STATALE SOCIO-COMMERCIALE-ARTIGIANALE
CATTANEO-DELEDDA
Strada degli Schiocchi 110

EDIFICIO A - PIANO TERRA

CANCELLO D - INGRESSO/USCITA 3

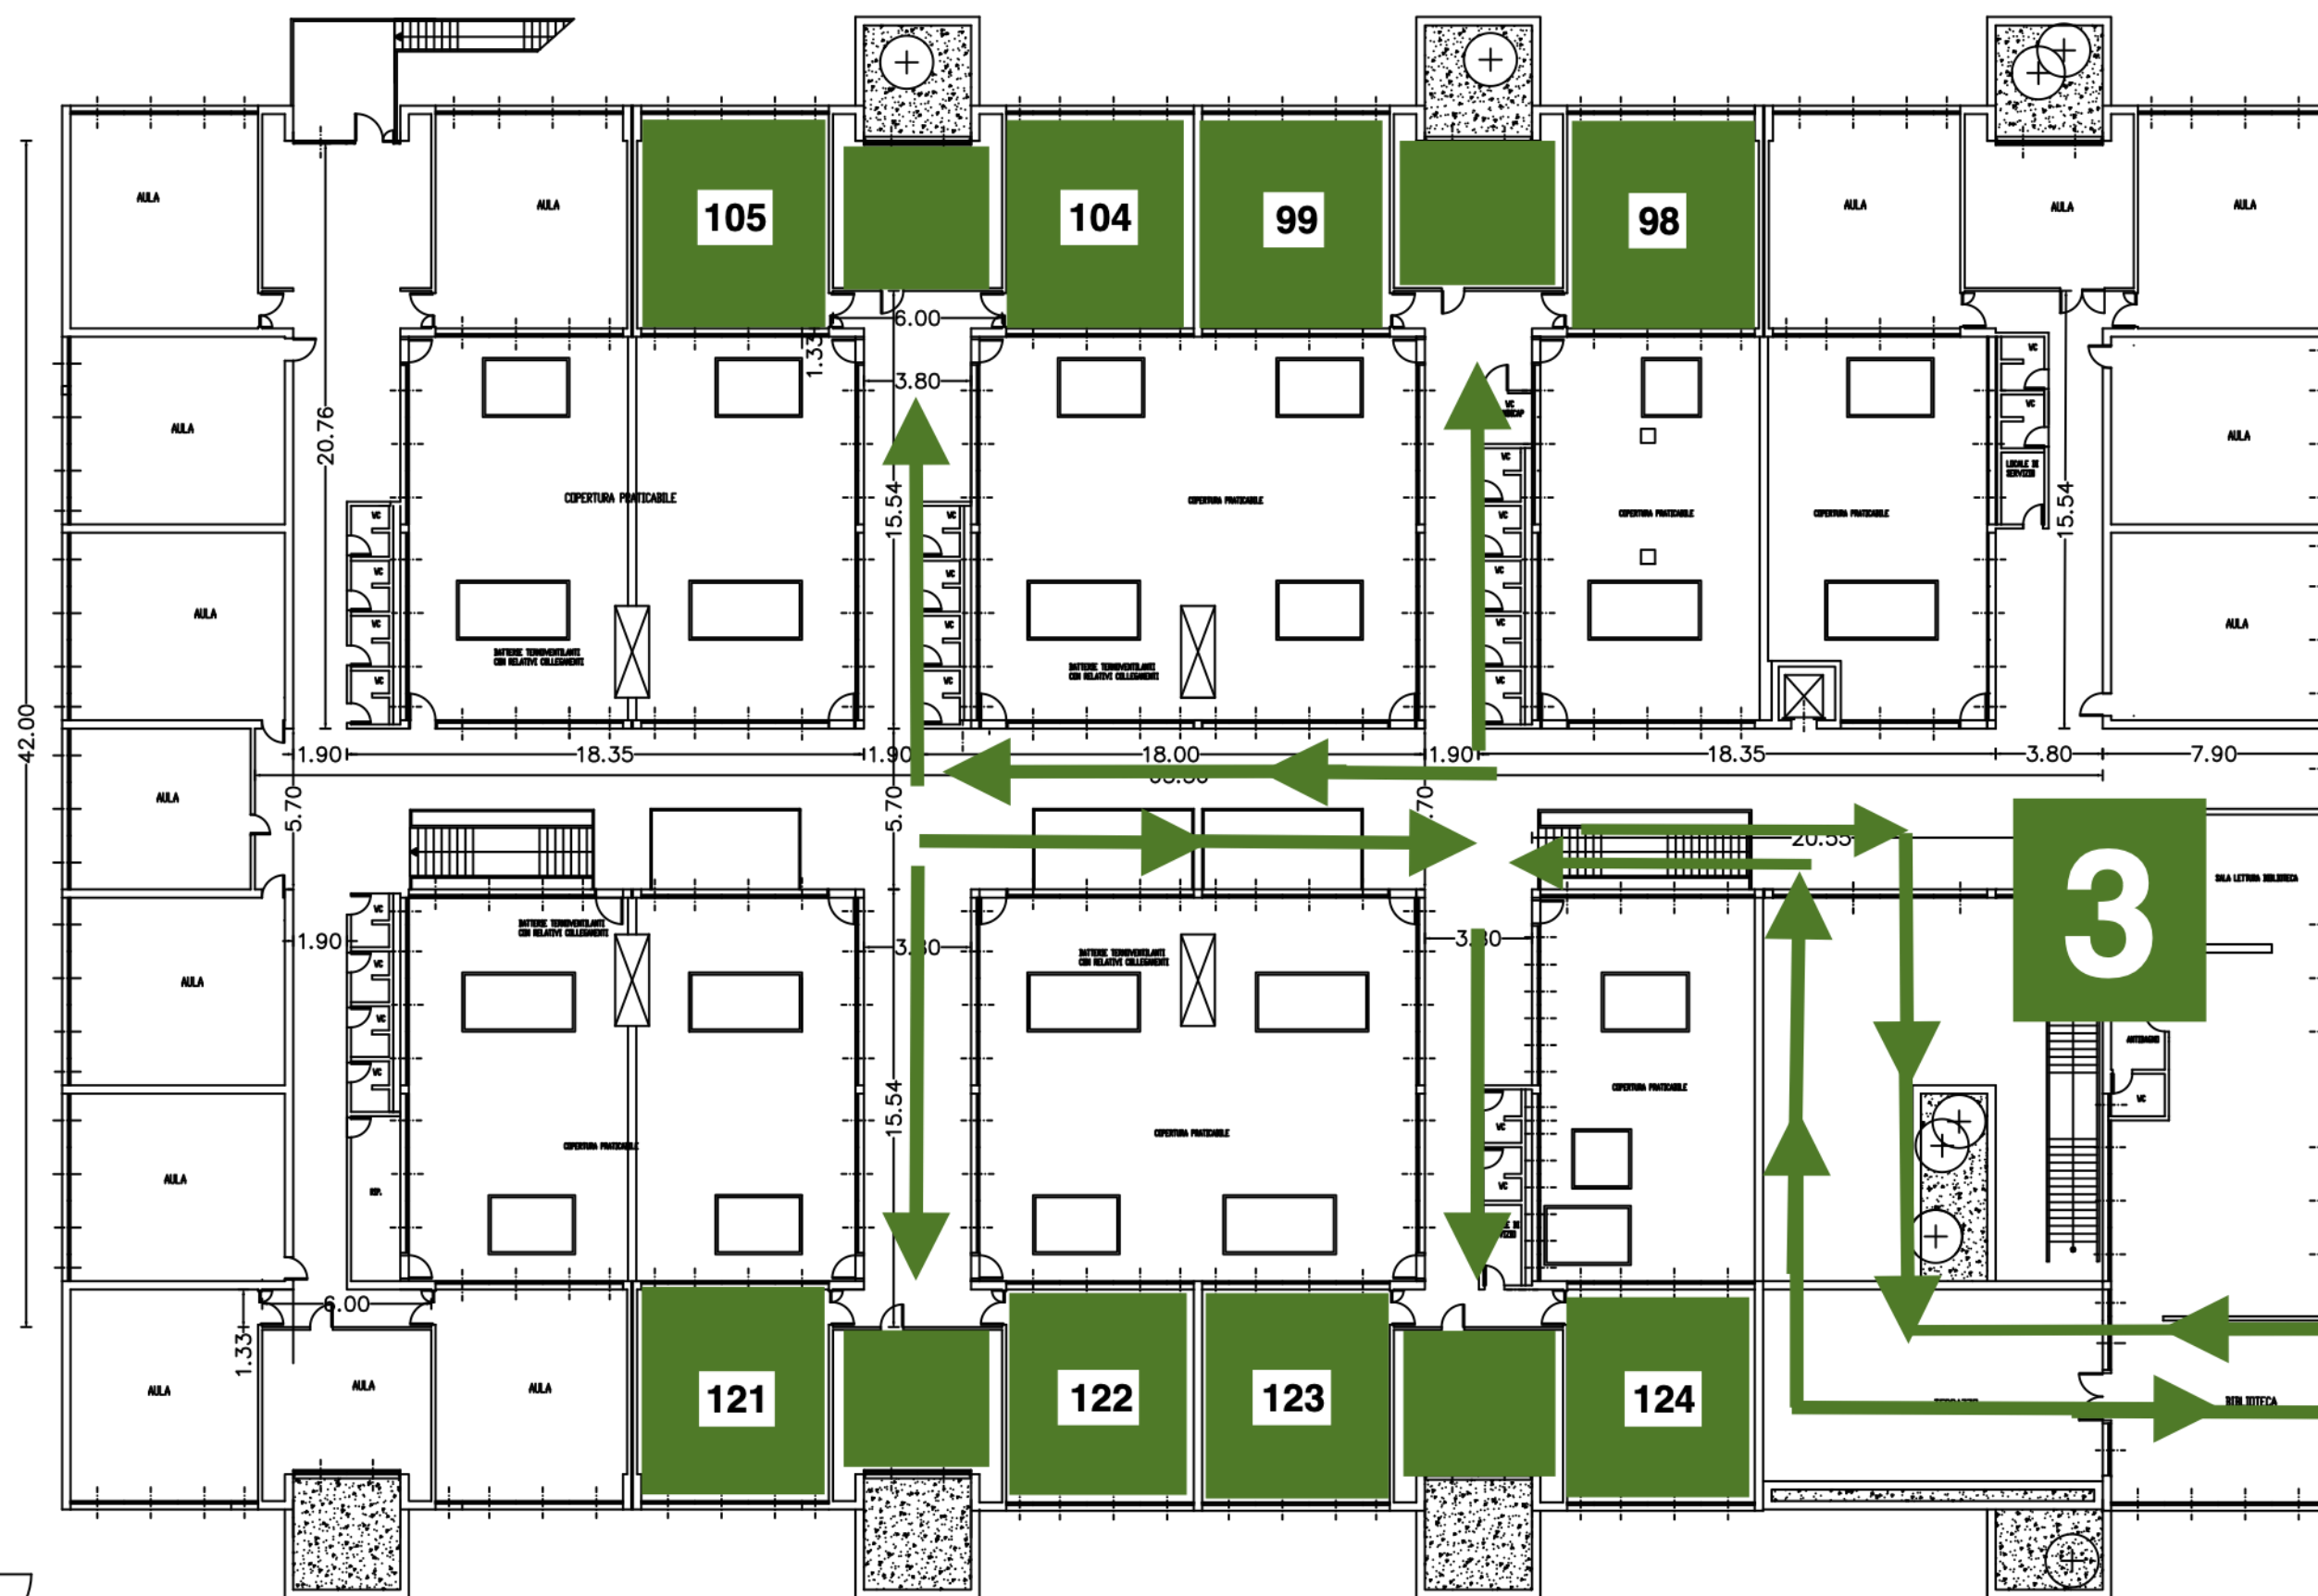

ISTITUTO PROFESSIONALE STATALE SOCIO-COMMERCIALE-ARTIGIANALE

CATTANEO-DELEDDA

Strada degli Schiocchi 110

EDIFICIO A - PIANO PRIMO


**CANCELLO D
VIA VELLANI MARCHI**

**INGRESSO/USCITA
3**

**CLASSE 1C - AULA 122
CLASSE 1N - AULA 124
CLASSE 1P - AULA 121
CLASSE 2N - AULA 123
CLASSE 4A - AULA 98
CLASSE 4B - AULA 99
CLASSE 4D - AULA 105
CLASSE 5B - AULA 104**

D

AREA RICREAZIONE

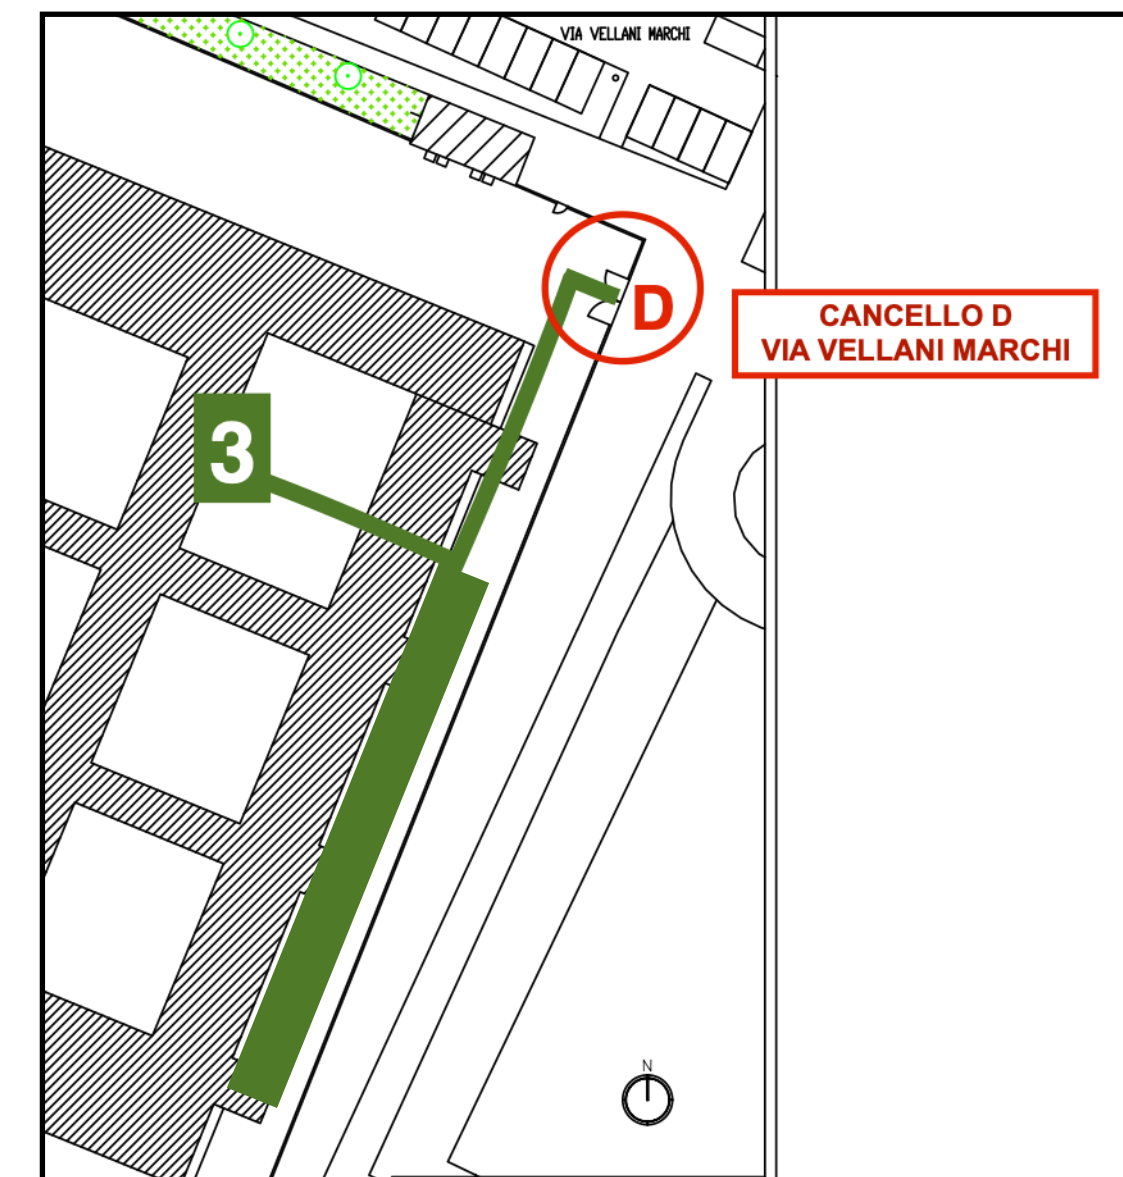

**CANCELLO D
VIA VELLANI MARCHI**

**PRIMA RICREAZIONE 9:50 - 10:00 IN
CORTILE**

**SECONDA RICREAZIONE 11:50 - 12:00
IN CLASSE**

SABATO USCITA ORE 11:55

CANCELLO D- INGRESSO/USCITA 5



ISTITUTO PROFESSIONALE STATALE SOCIO-COMMERCIALE-ARTIGIANALE

CATTANEO-DELEDDA

Strada degli Schiocchi 110

EDIFICIO A - PIANO PRIMO


**CANCELLO D
VIA VELLANI MARCHI**

**INGRESSO/USCITA
5**

**CLASSE 2L - AULA 51
CLASSE 2P - AULA 51 BIS
CLASSE 5A - AULA 90
CLASSE 5C - AULA 89**

BIBLIOTECA

AREA RICREAZIONE

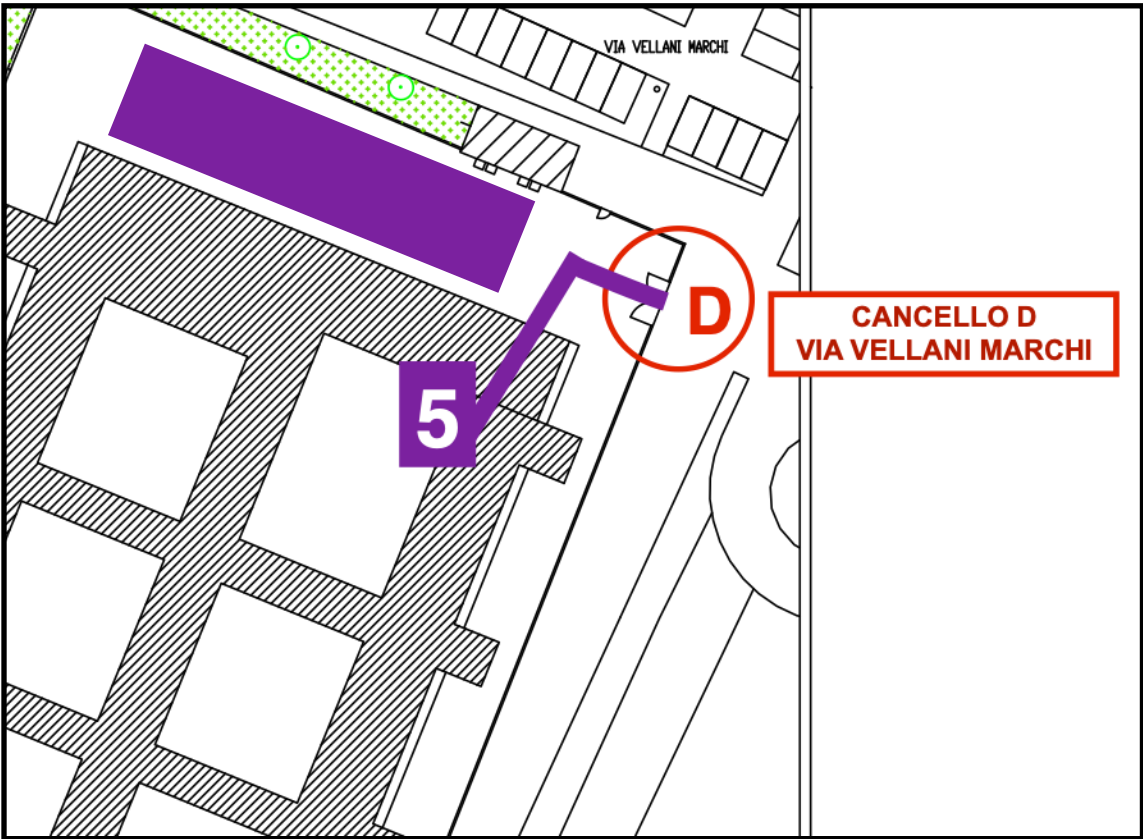

**PRIMA RICREAZIONE 9:50 - 10:00 IN
CLASSE**

**SECONDA RICREAZIONE 11:50 - 12:00
IN CORTILE**

SABATO USCITA ORE 12:00

CANCELLO B - INGRESSO/USCITA 6

6

41

39

LABORATORIO
SIMULIMPRESA

LABORATORIO
F

LABORATORIO
D

AULA VIDEO
2

LABORATORIO
D2

71

72

B

CANCELLO B
STRADA DEGLI SCHIOCCHI 110

INGRESSO/USCITA
6

CLASSE 1A - AULA 71
CLASSE 1B - AULA 41
CLASSE 2B - AULA 39
CLASSE 1L - AULA 72

LABORATORIO D
LABORATORIO D2
LABORATORIO F
LABORATORIO
SIMULIMPRESA
AULA VIDEO 2

ISTITUTO PROFESSIONALE STATALE SOCIO-COMMERCIALE-ARTIGIANALE

CATTANEO-DELEDDA

Strada degli Schiocchi 110

EDIFICIO A - PIANO TERRA

AREA RICREAZIONE


6

CANCELLO B
STRADA DEGLI
SCHIOCCHI 110

PRIMA RICREAZIONE 9:50 - 10:00 IN
CLASSE

SECONDA RICREAZIONE 11:50 - 12:00
IN CORTILE

SABATO USCITA ORE 12:00

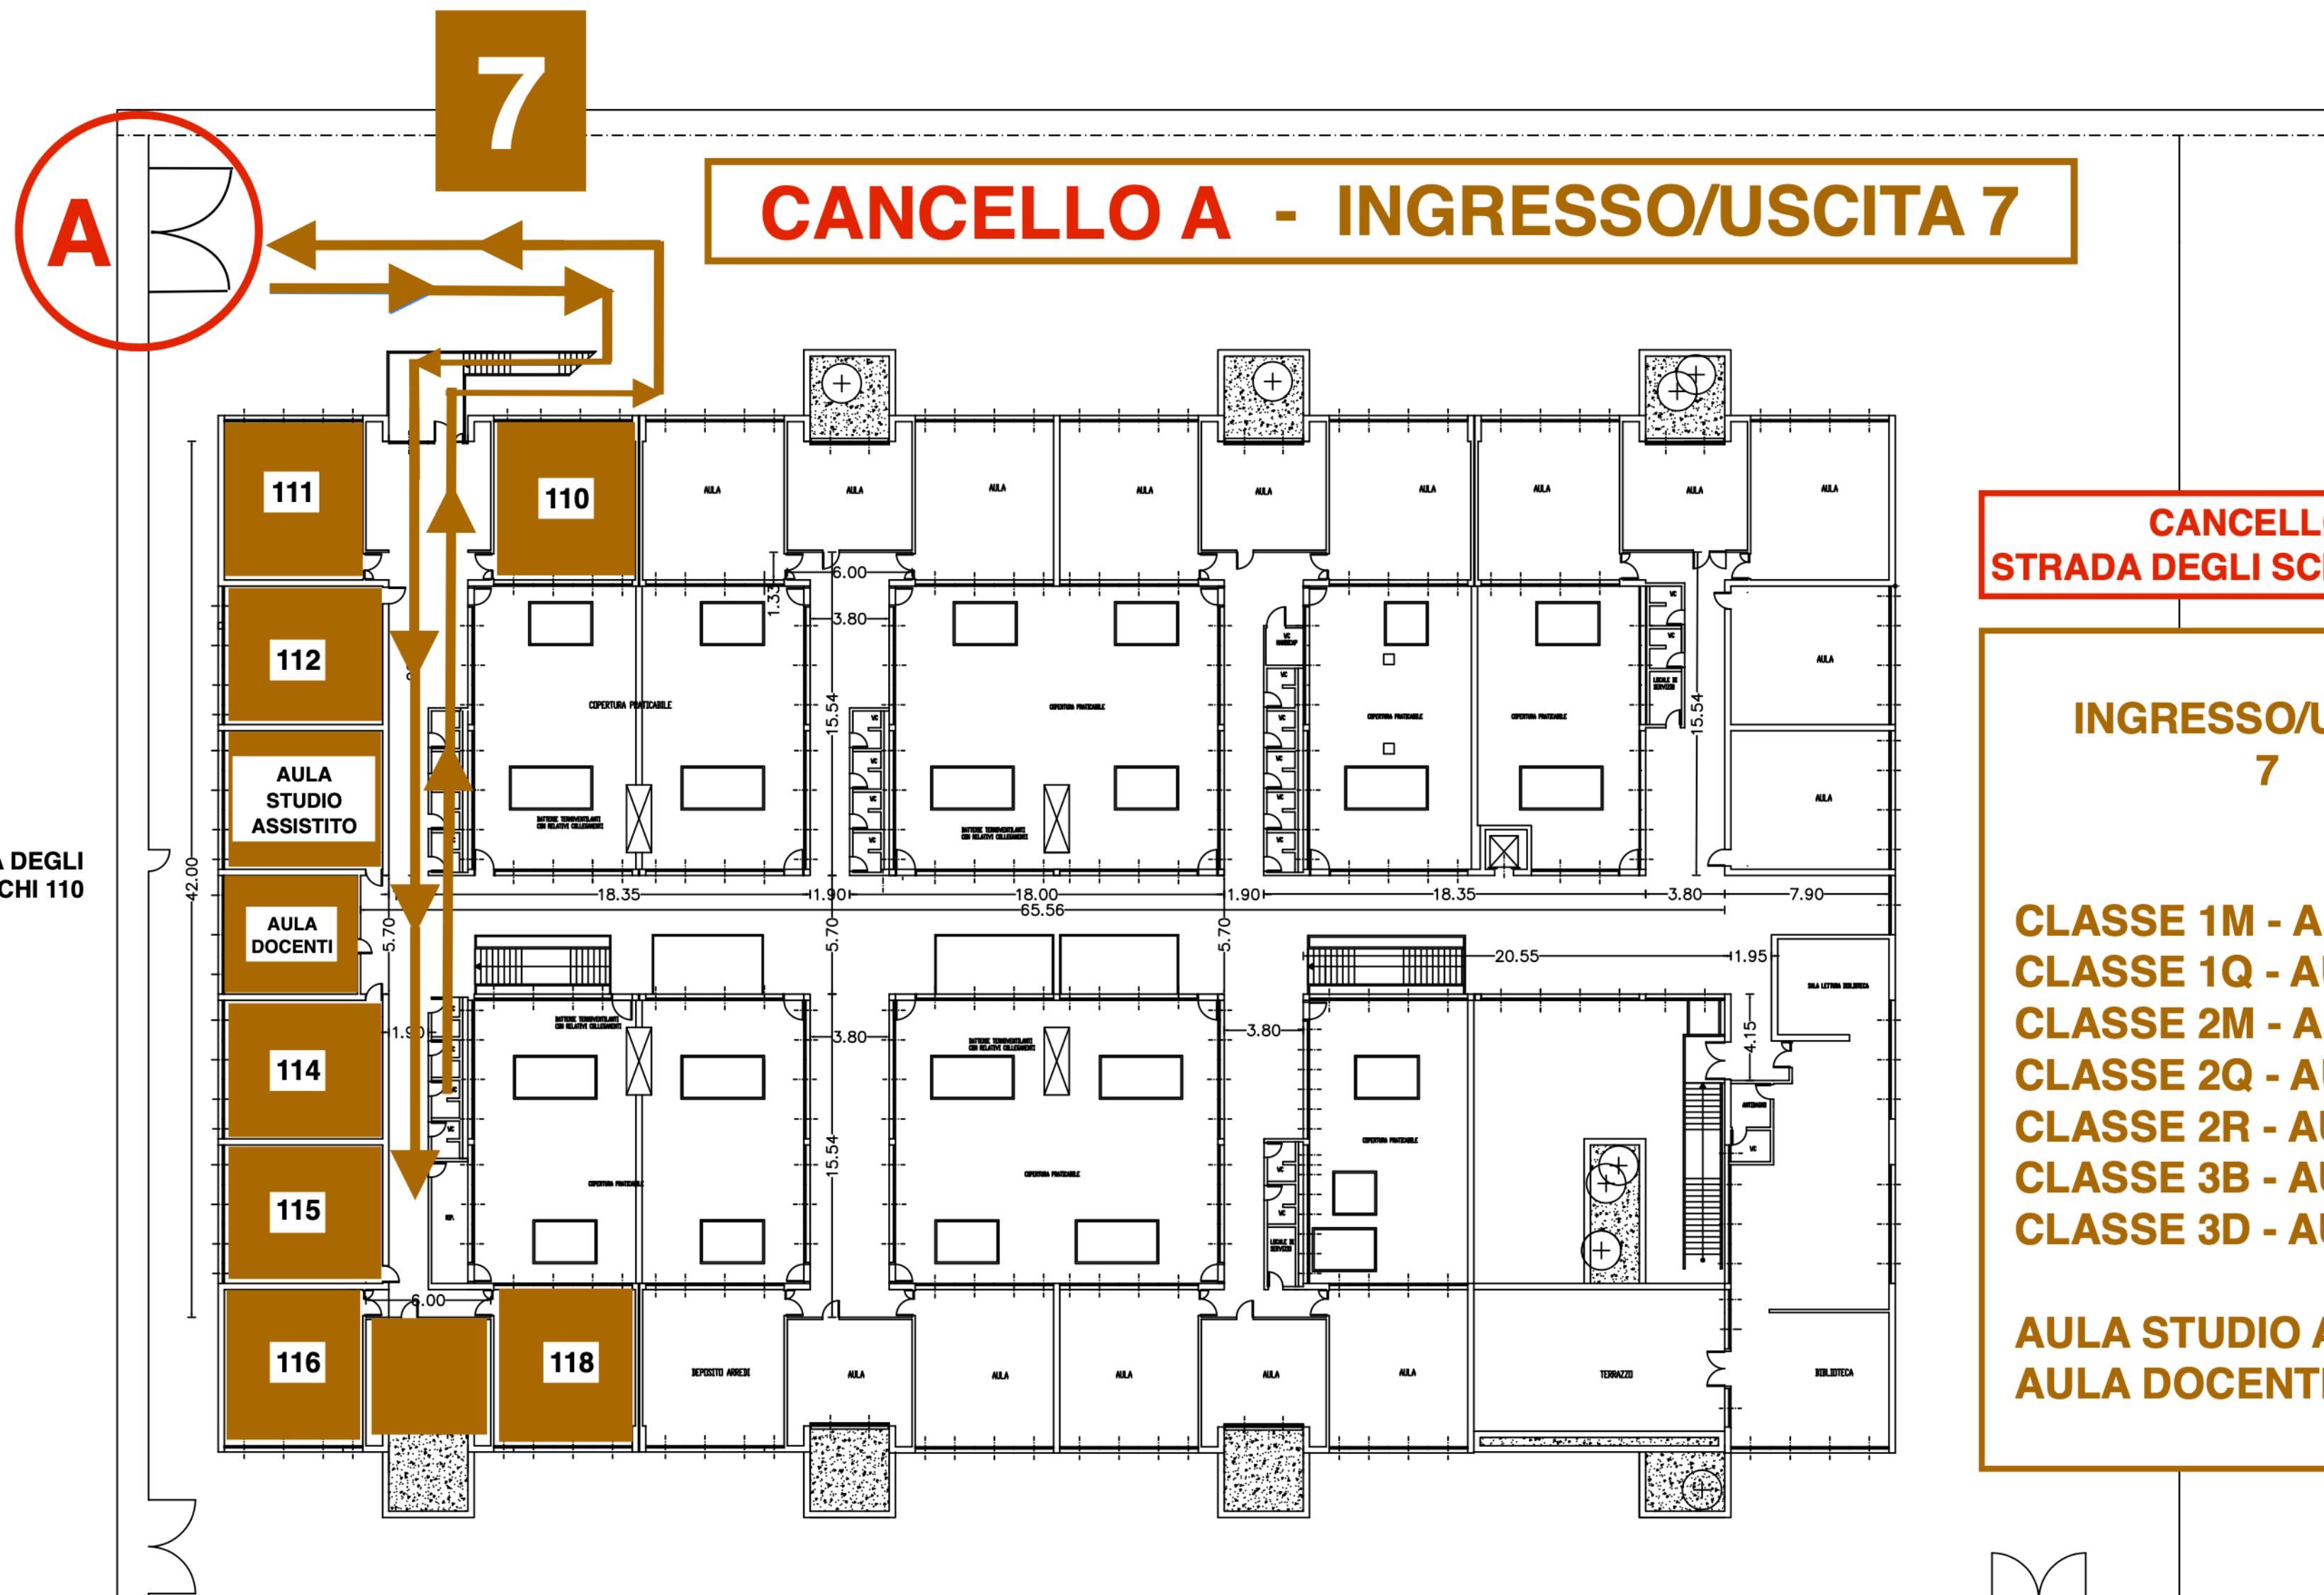

STRADA DEGLI
SCHIOCCHI 110

ISTITUTO PROFESSIONALE STATALE SOCIO-COMMERCIALE-ARTIGIANALE

CATTANEO-DELEDDA

Strada degli Schiocchi 110

EDIFICIO A - PIANO PRIMO


**CANCELLO A
STRADA DEGLI SCHIOCCHI 110**

**INGRESSO/USCITA
7**

**CLASSE 1M - AULA 115
CLASSE 1Q - AULA 114
CLASSE 2M - AULA 118
CLASSE 2Q - AULA 112
CLASSE 2R - AULA 116
CLASSE 3B - AULA 110
CLASSE 3D - AULA 111**

**AULA STUDIO ASSISTITO
AULA DOCENTI**

AREA RICREAZIONE

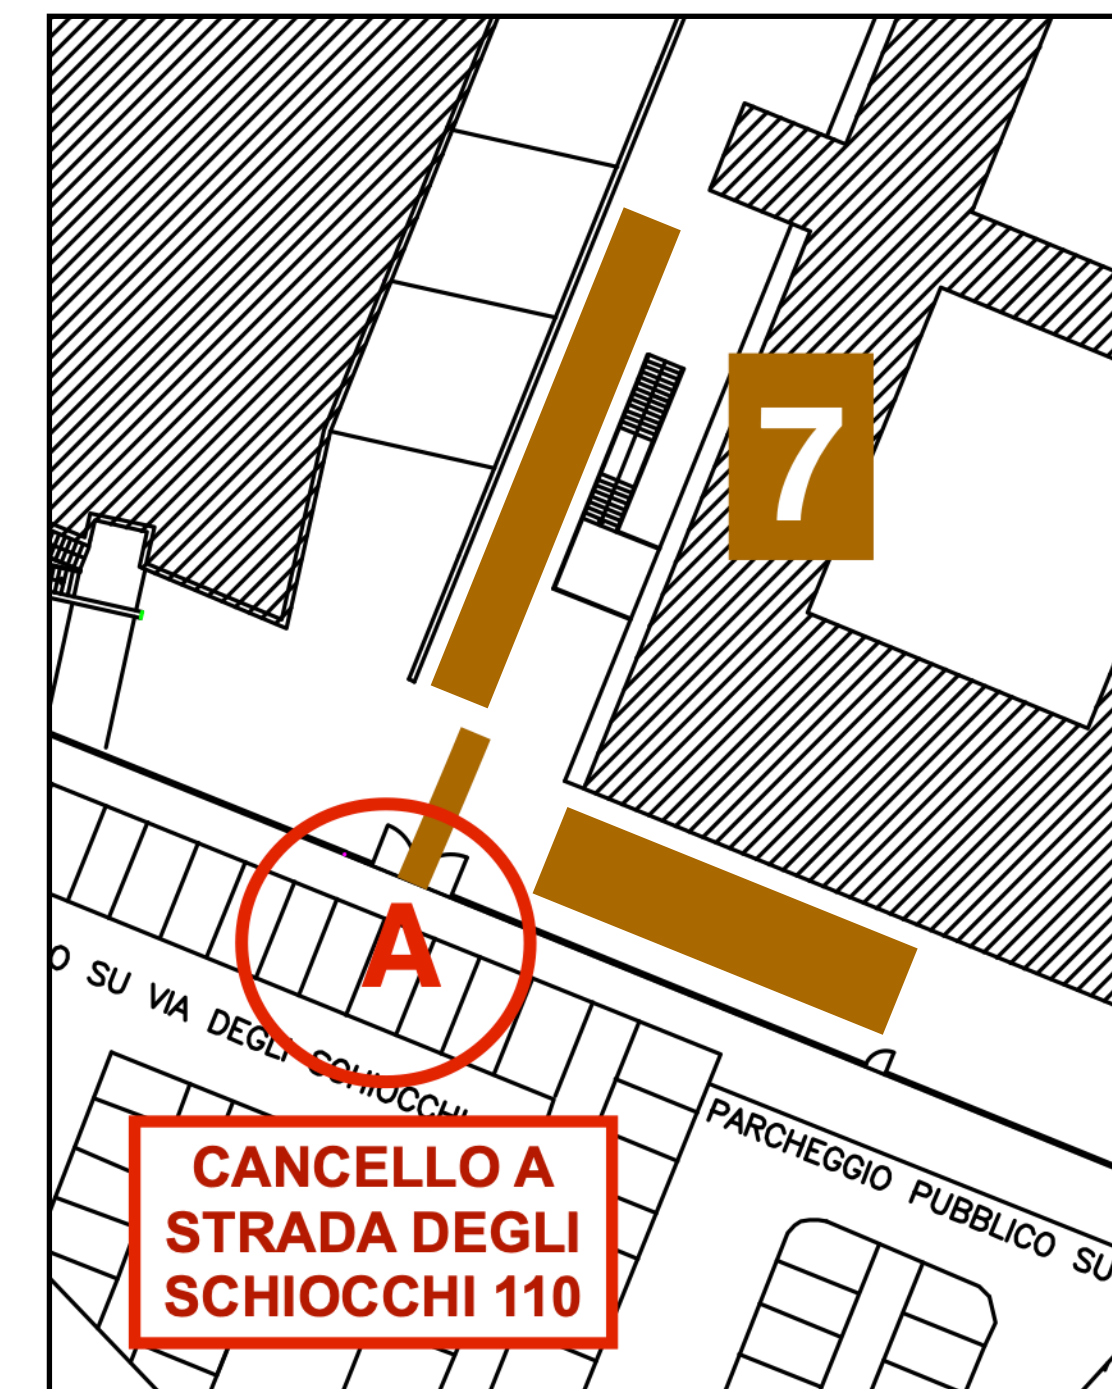


**CANCELLO A
STRADA DEGLI
SCHIOCCHI 110**

**PRIMA RICREAZIONE 9:50 - 10:00 IN
CORTILE**

**SECONDA RICREAZIONE 11:50 - 12:00
IN CLASSE**

SABATO USCITA ORE 11:55

CANCELLO F - INGRESSO/USCITA 8

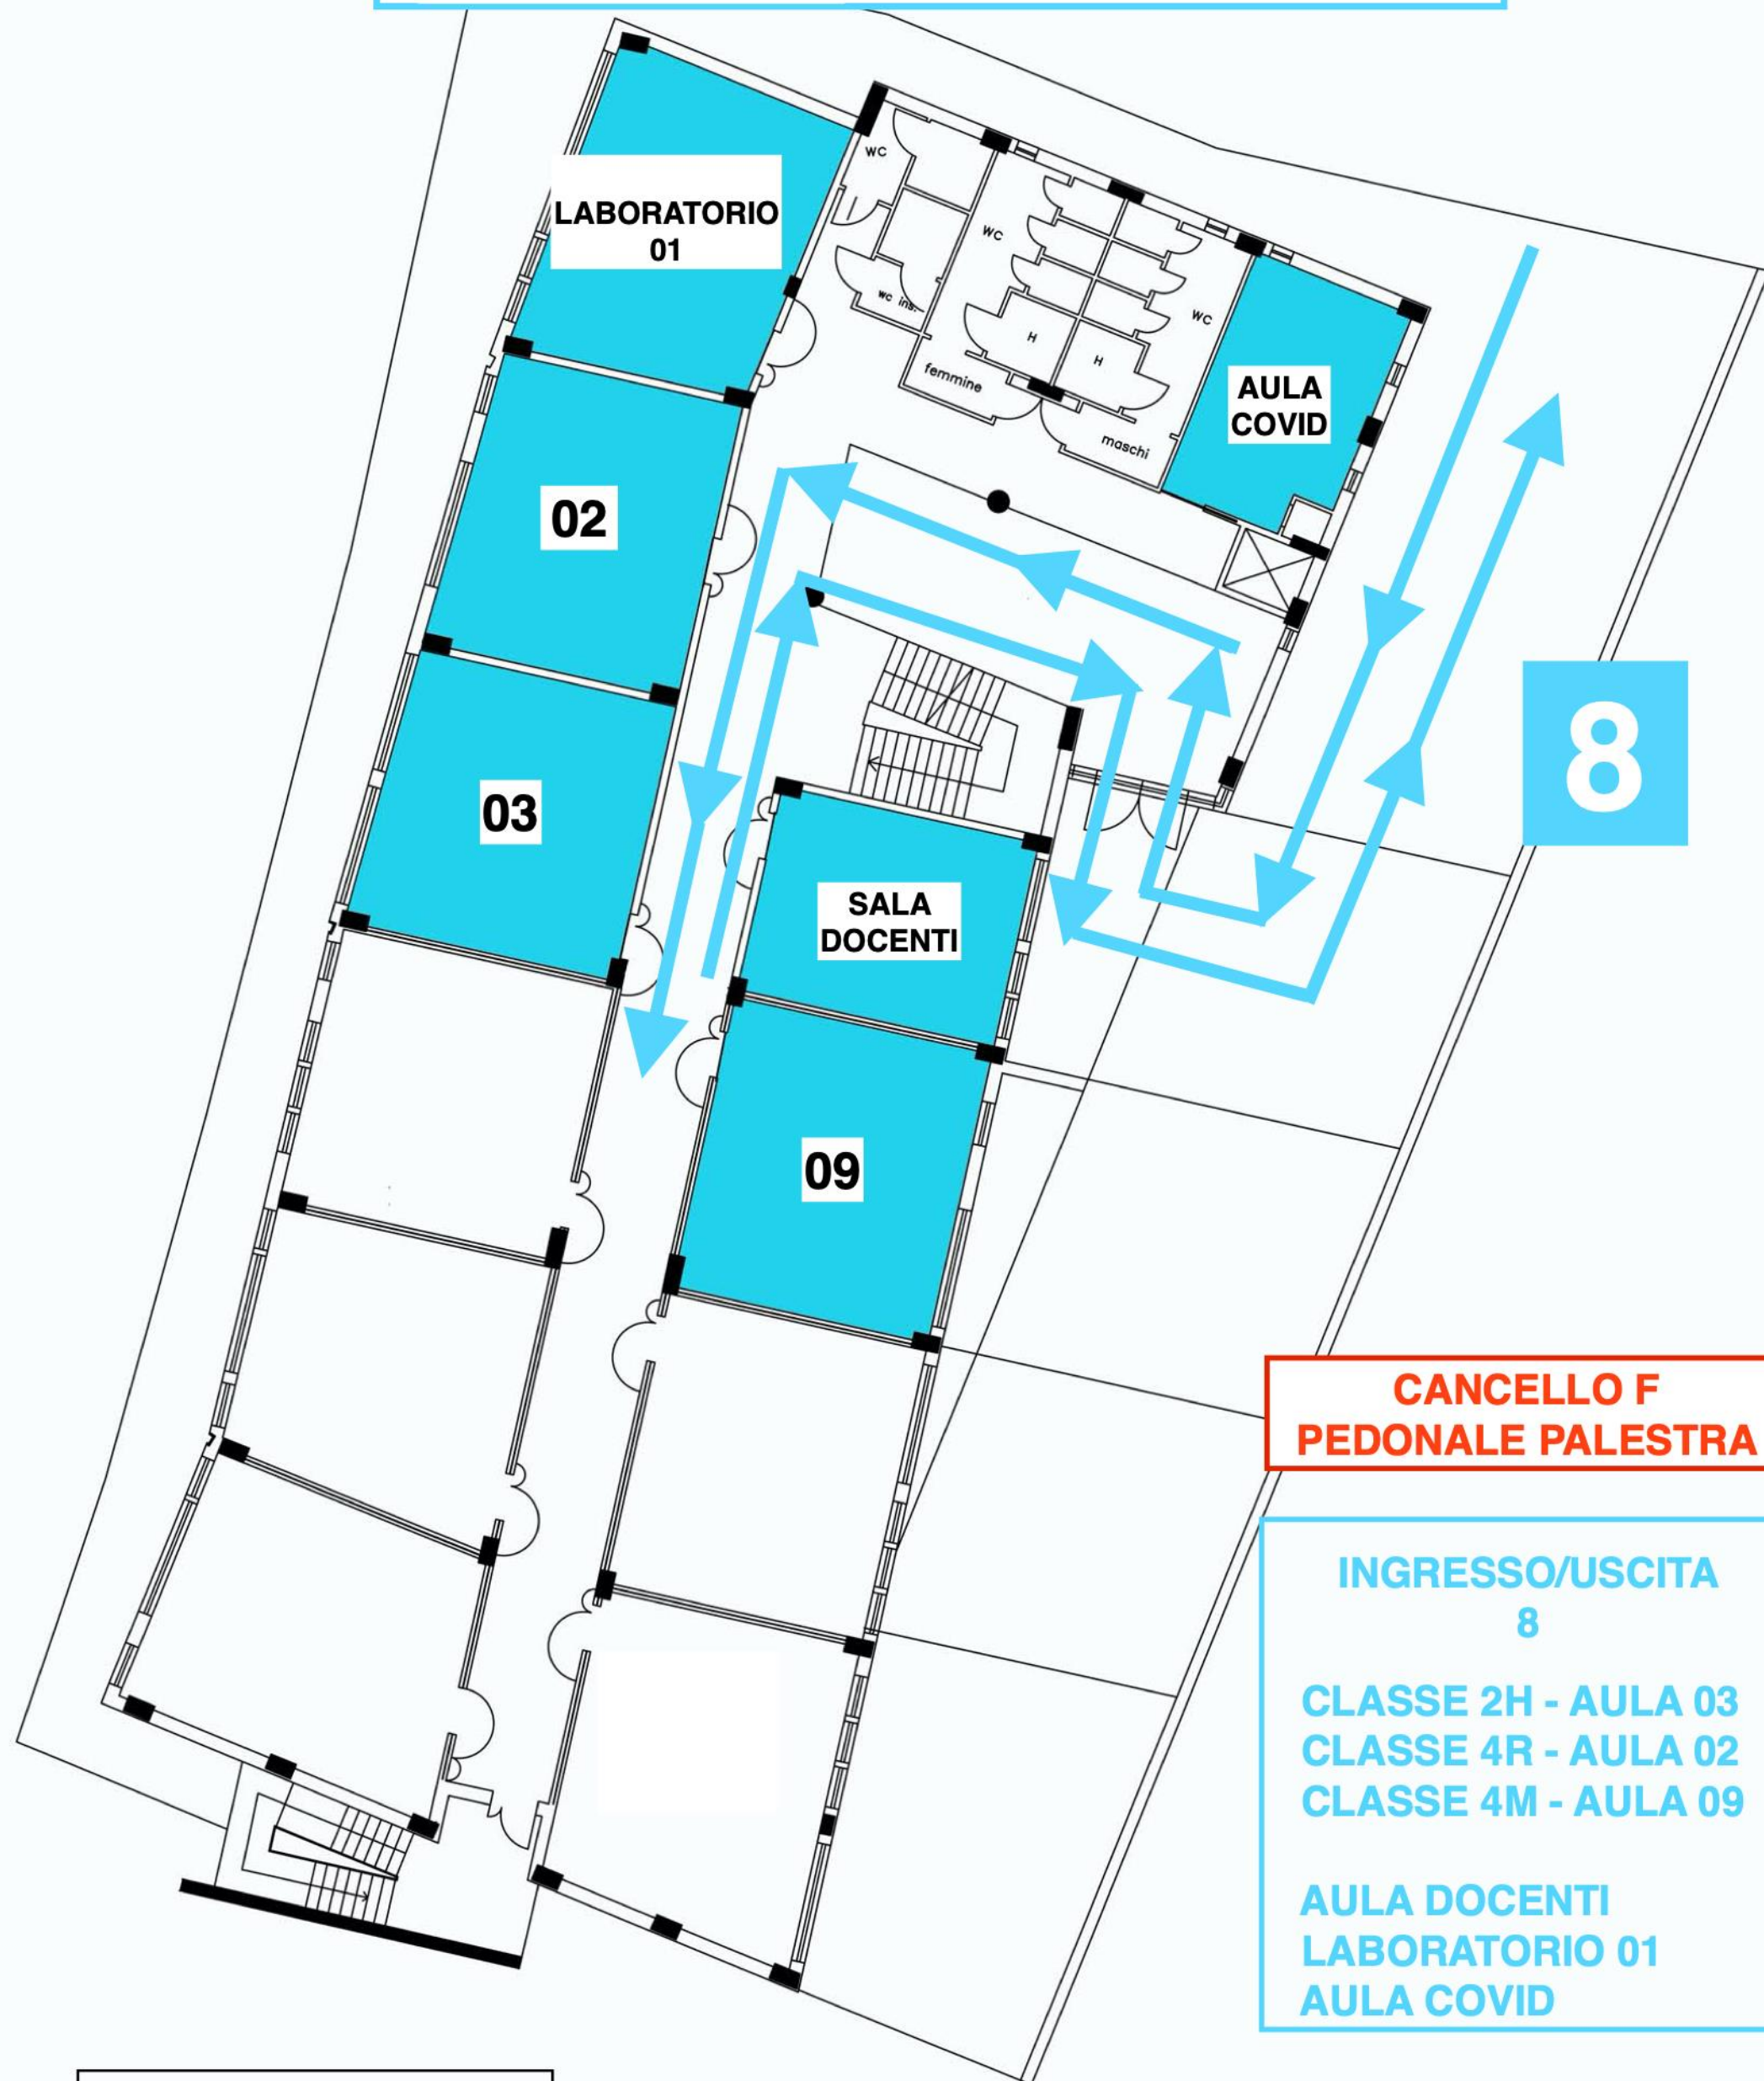

**CANCELLO F
PEDONALE PALESTRA**


**INGRESSO/USCITA
8**

CLASSE 2H - AULA 03
CLASSE 4R - AULA 02
CLASSE 4M - AULA 09


AULA DOCENTI
LABORATORIO 01
AULA COVID

ISTITUTO PROFESSIONALE STATALE SOCIO-COMMERCIALE-ARTIGIANALE
CATTANEO-DELEDDA
STRADA DEGLI SCHIOCCHI 110

EDIFICIO B - PIANO TERRA

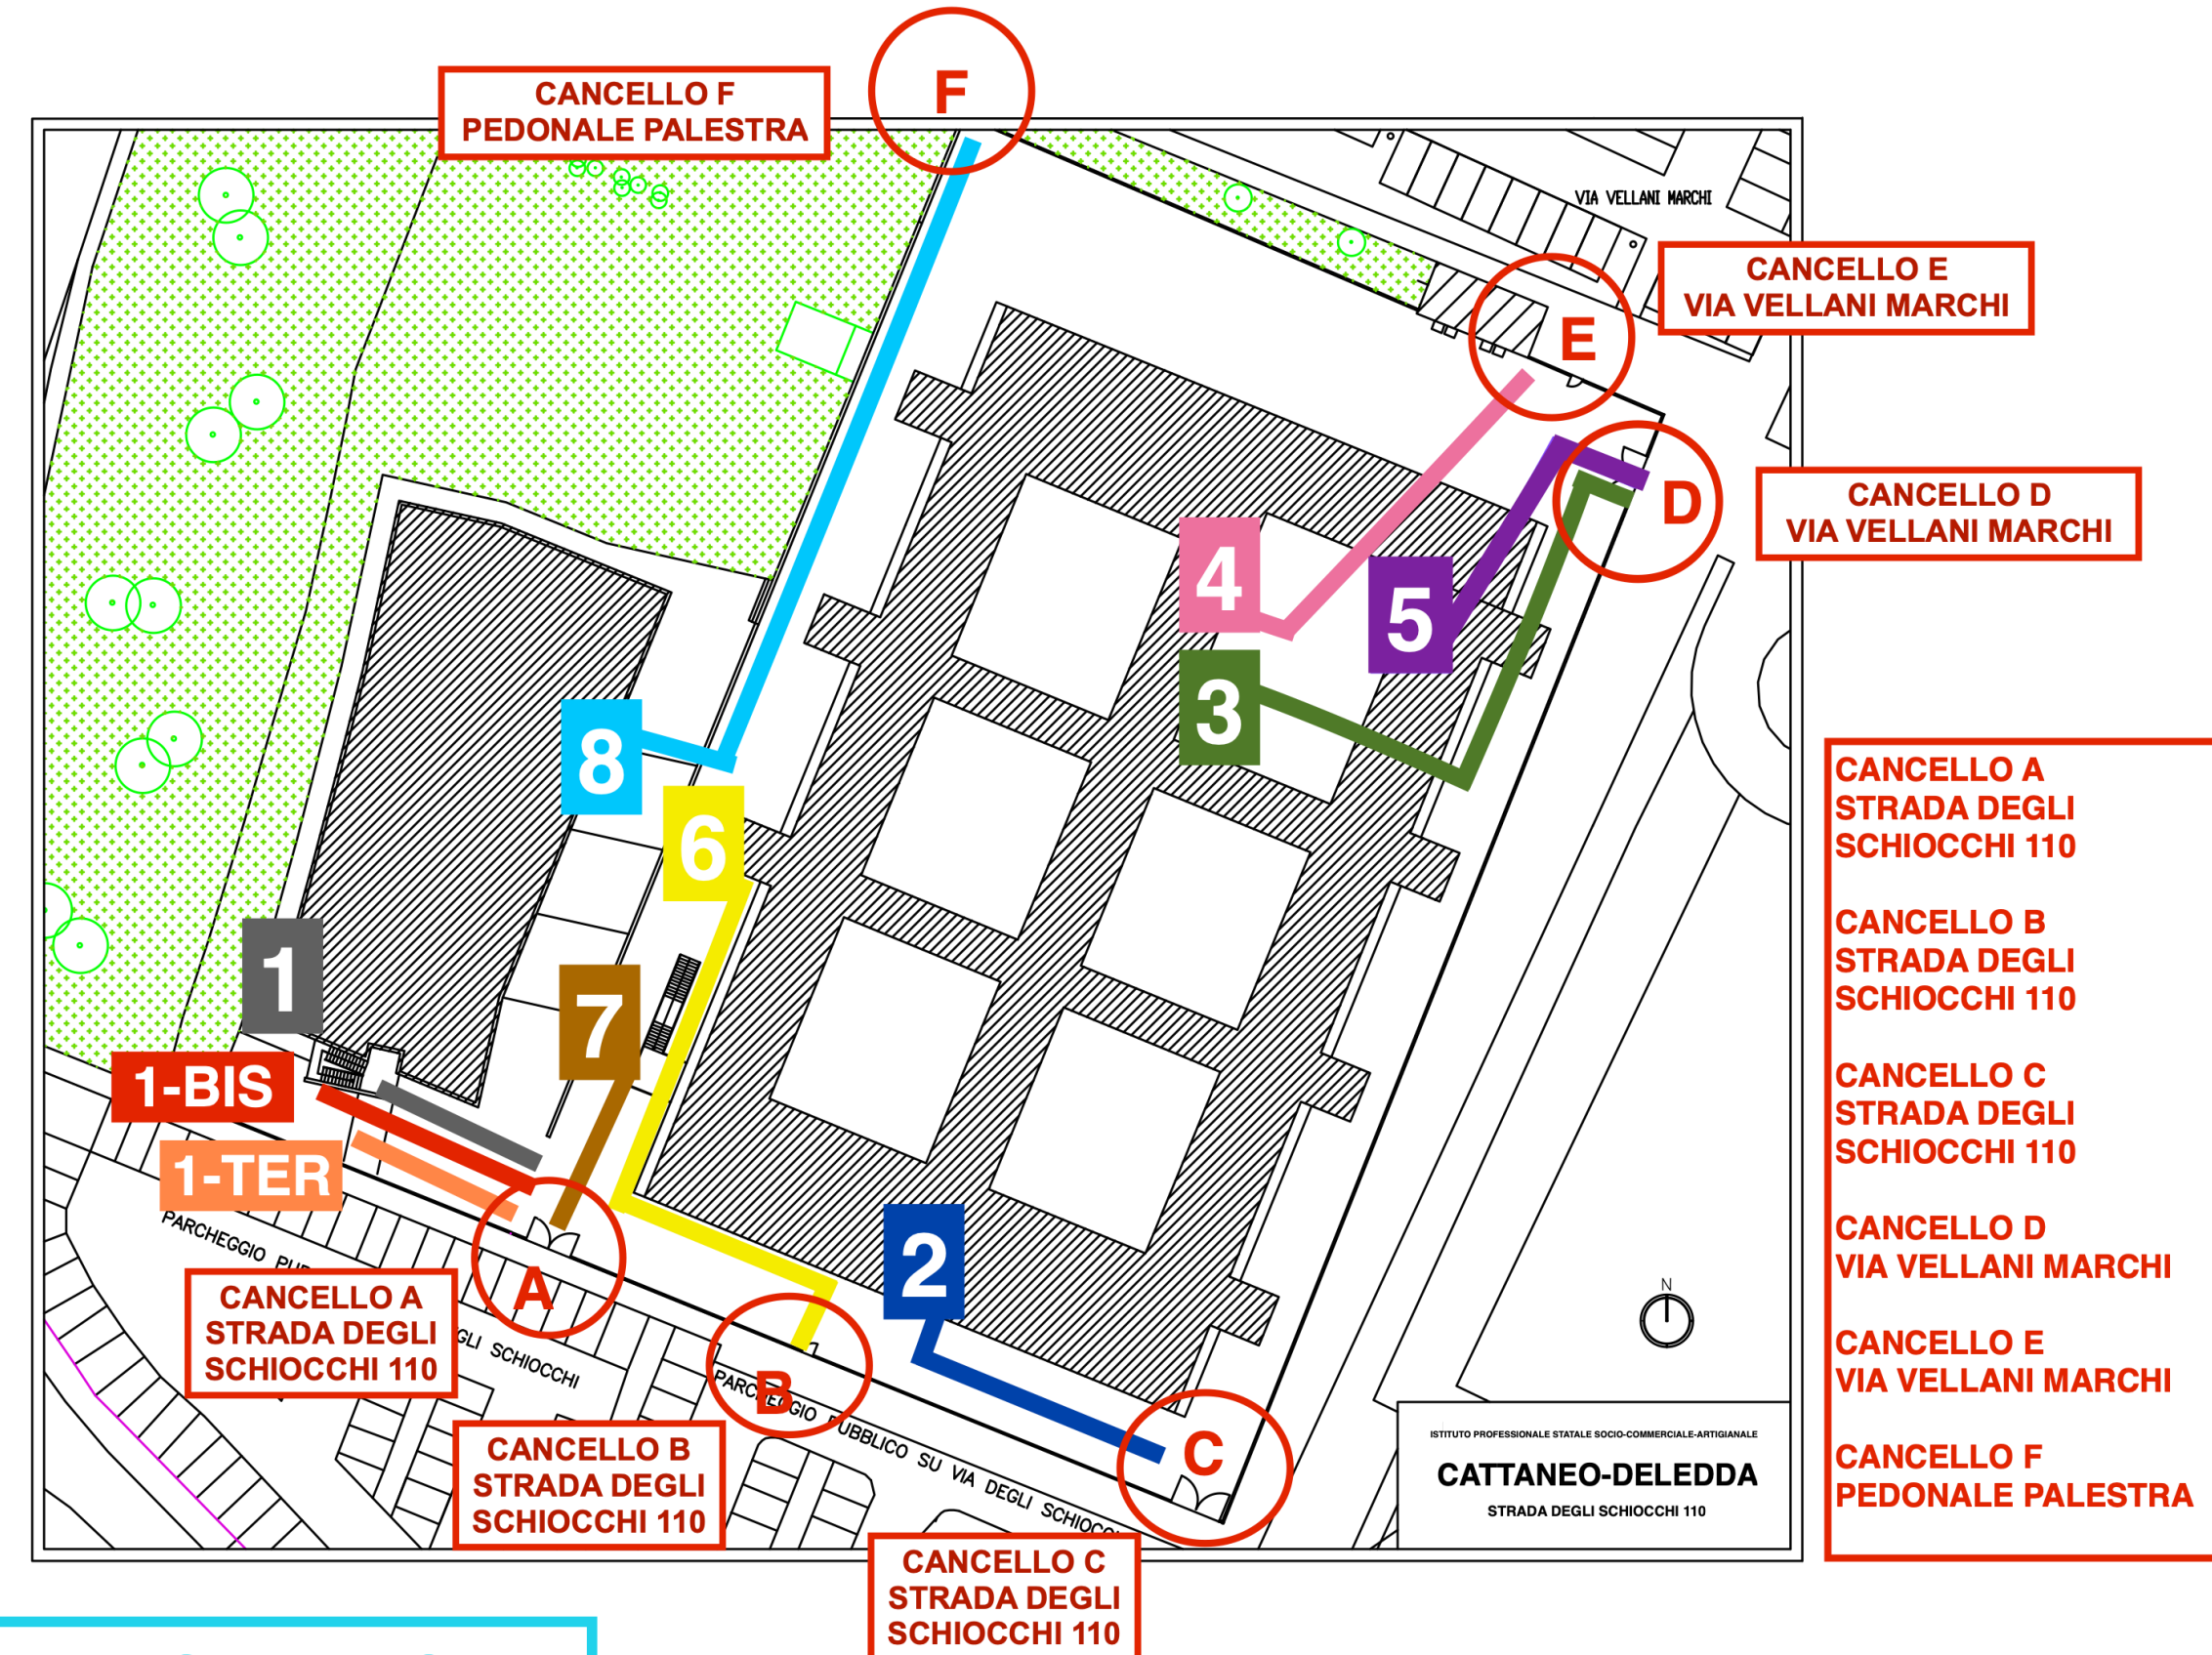

AREA RICREAZIONE

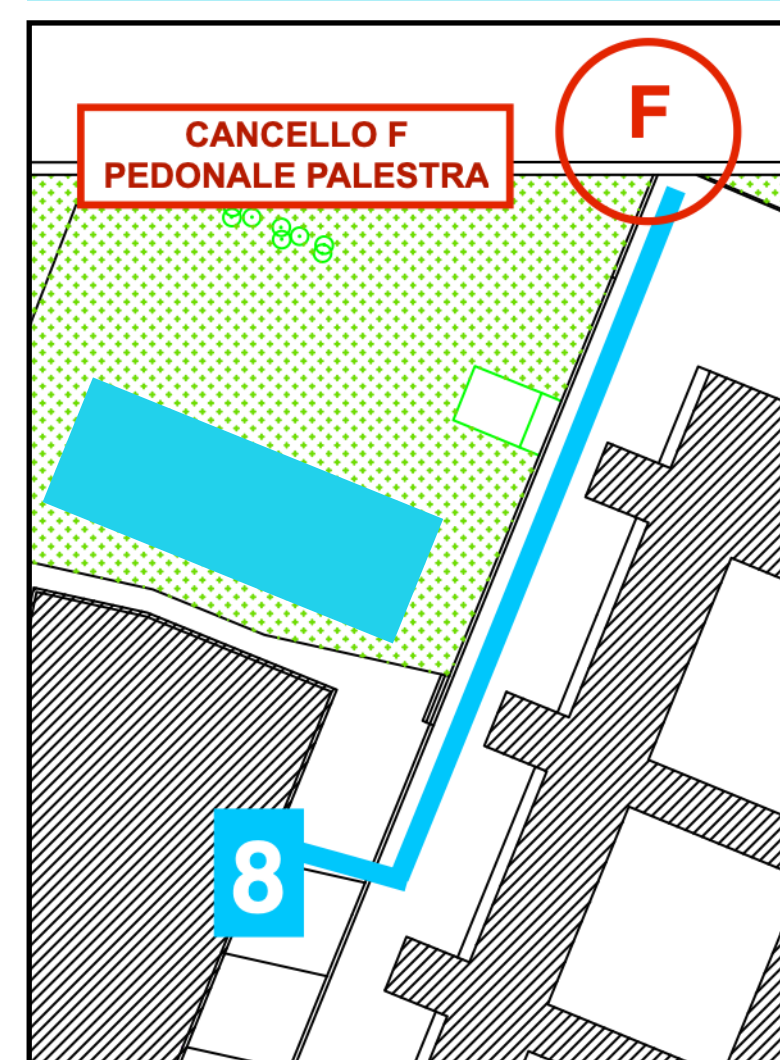


PRIMA RICREAZIONE 9:50 - 10:00 - IN CORTILE

SECONDA RICREAZIONE 11:50 - 12:00 - IN CLASSE

SABATO USCITA ORE 12:00

CANCELLO F - INGRESSO/USCITA 8

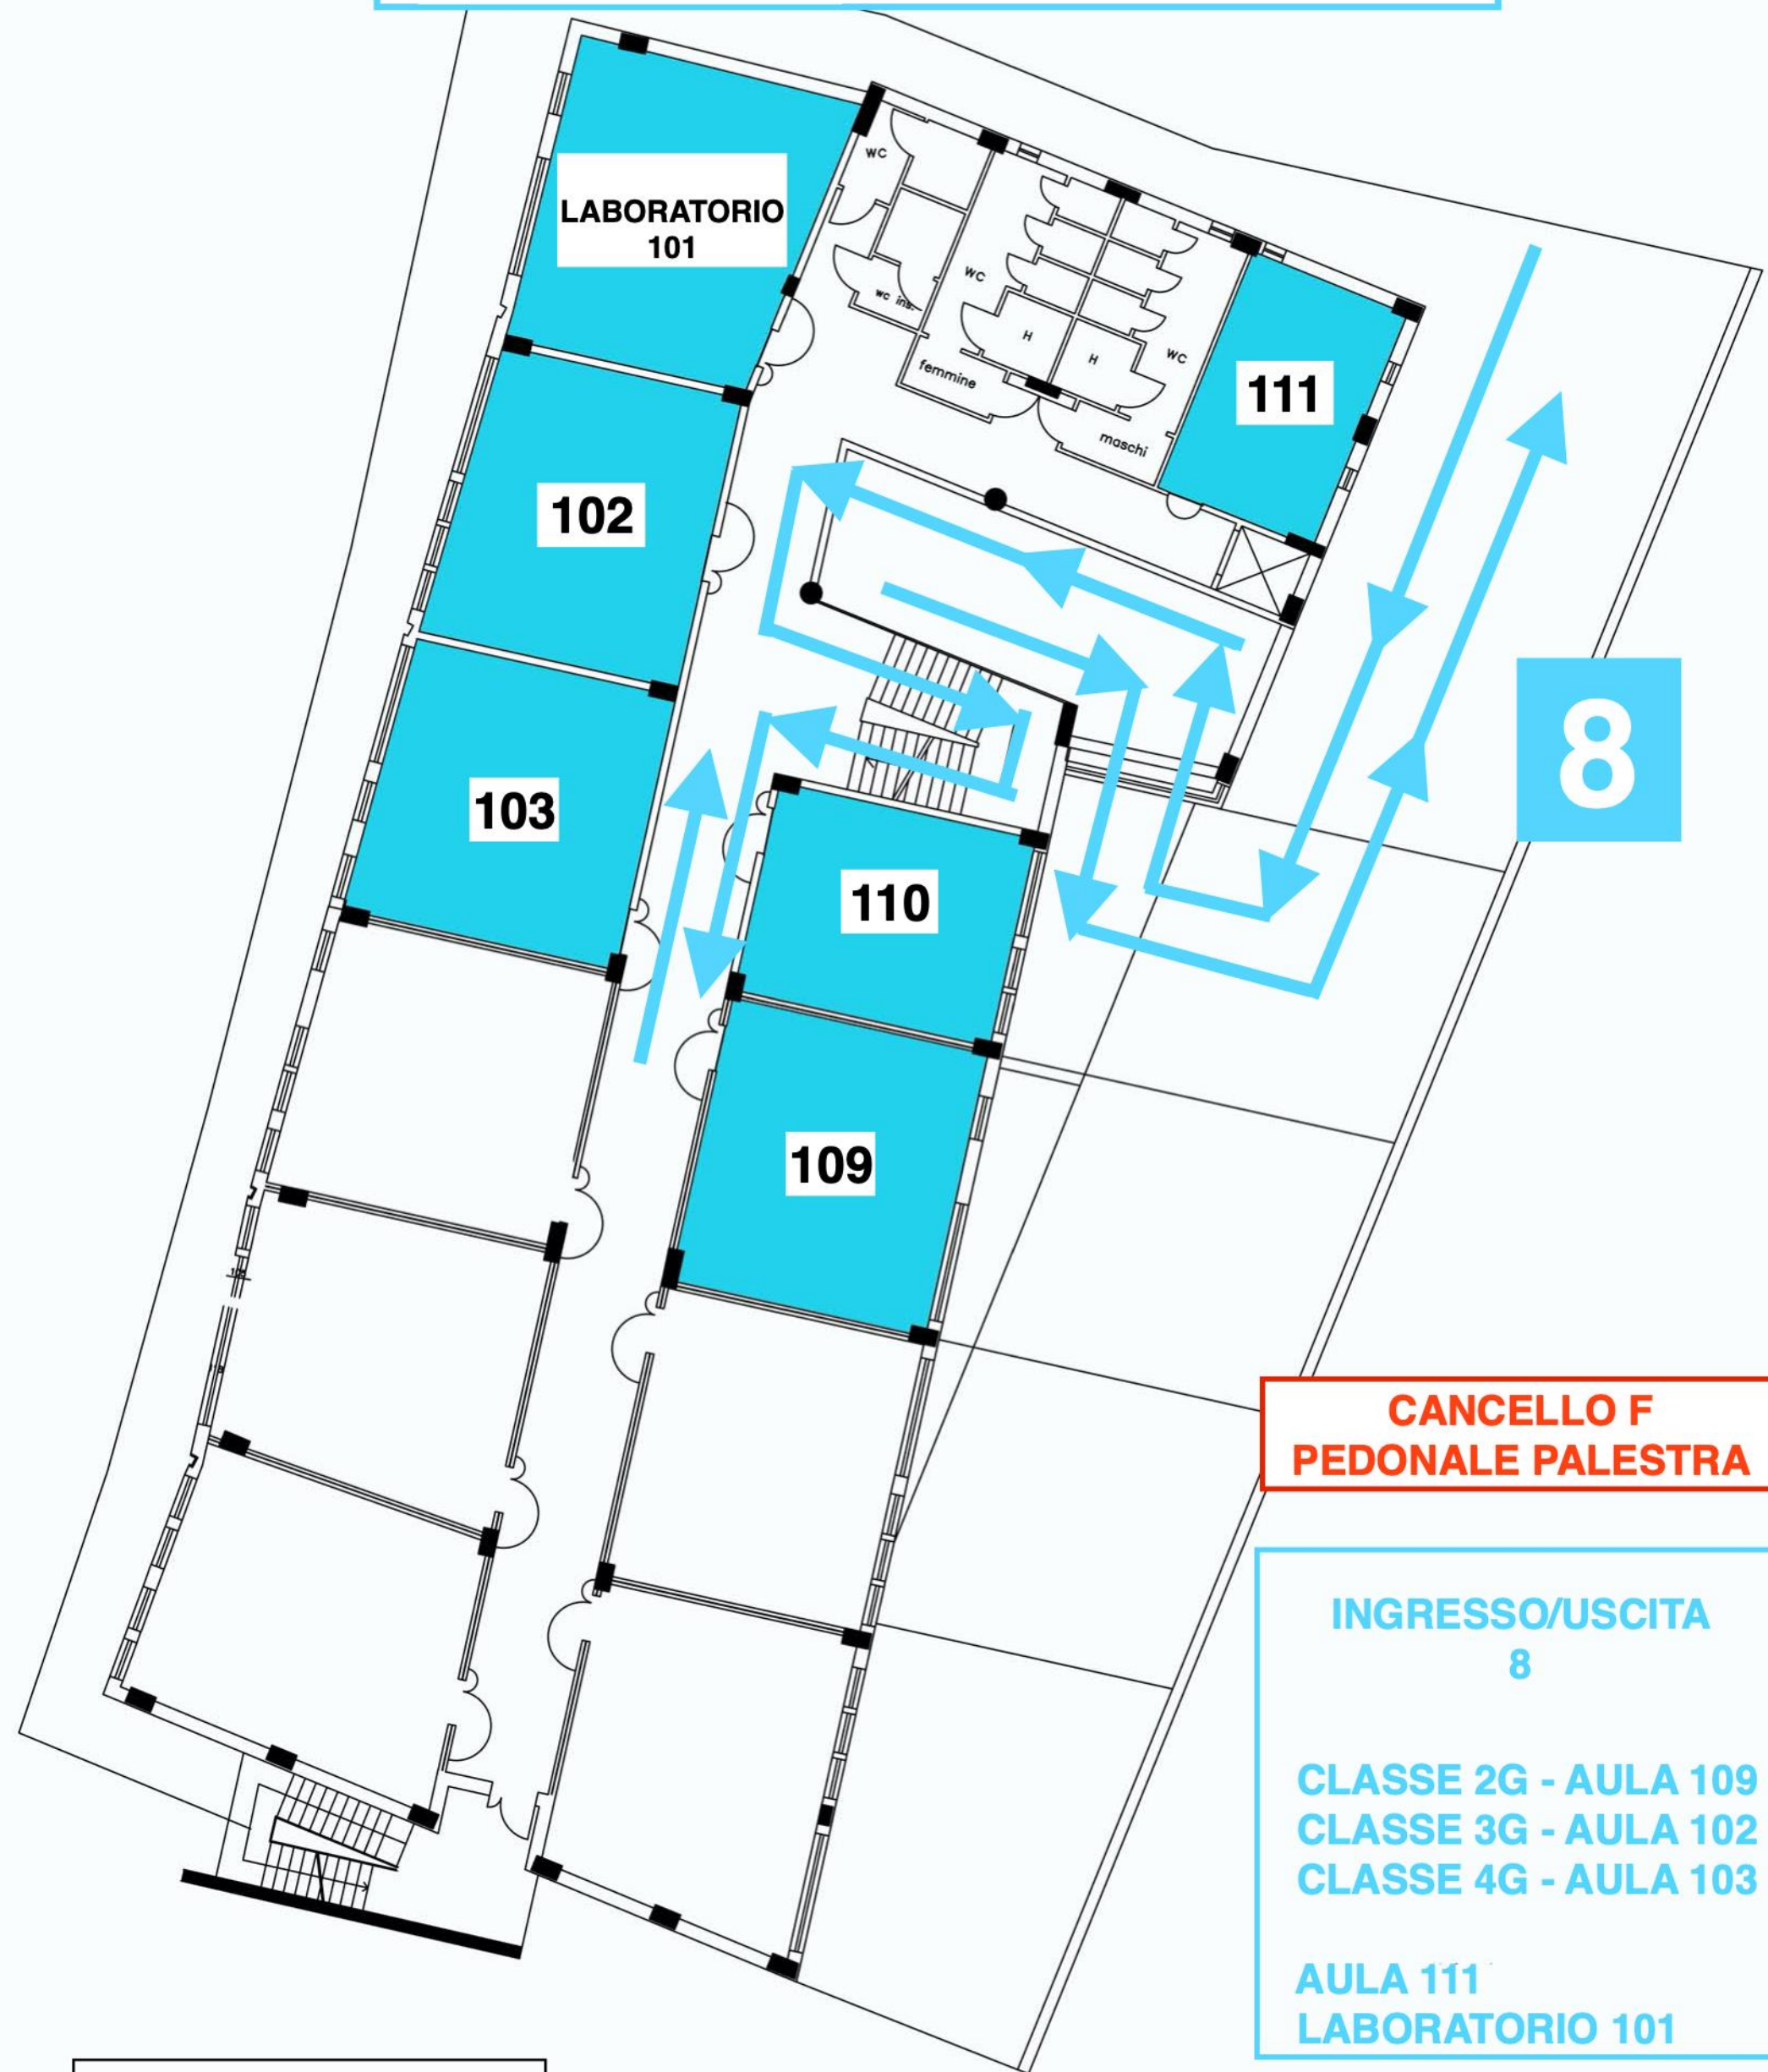


ISTITUTO PROFESSIONALE STATALE SOCIO-COMMERCIALE-ARTIGIANALE


CATTANEO-DELEDDA

STRADA DEGLI SCHIOCCHI 110

EDIFICIO B - PIANO PRIMO

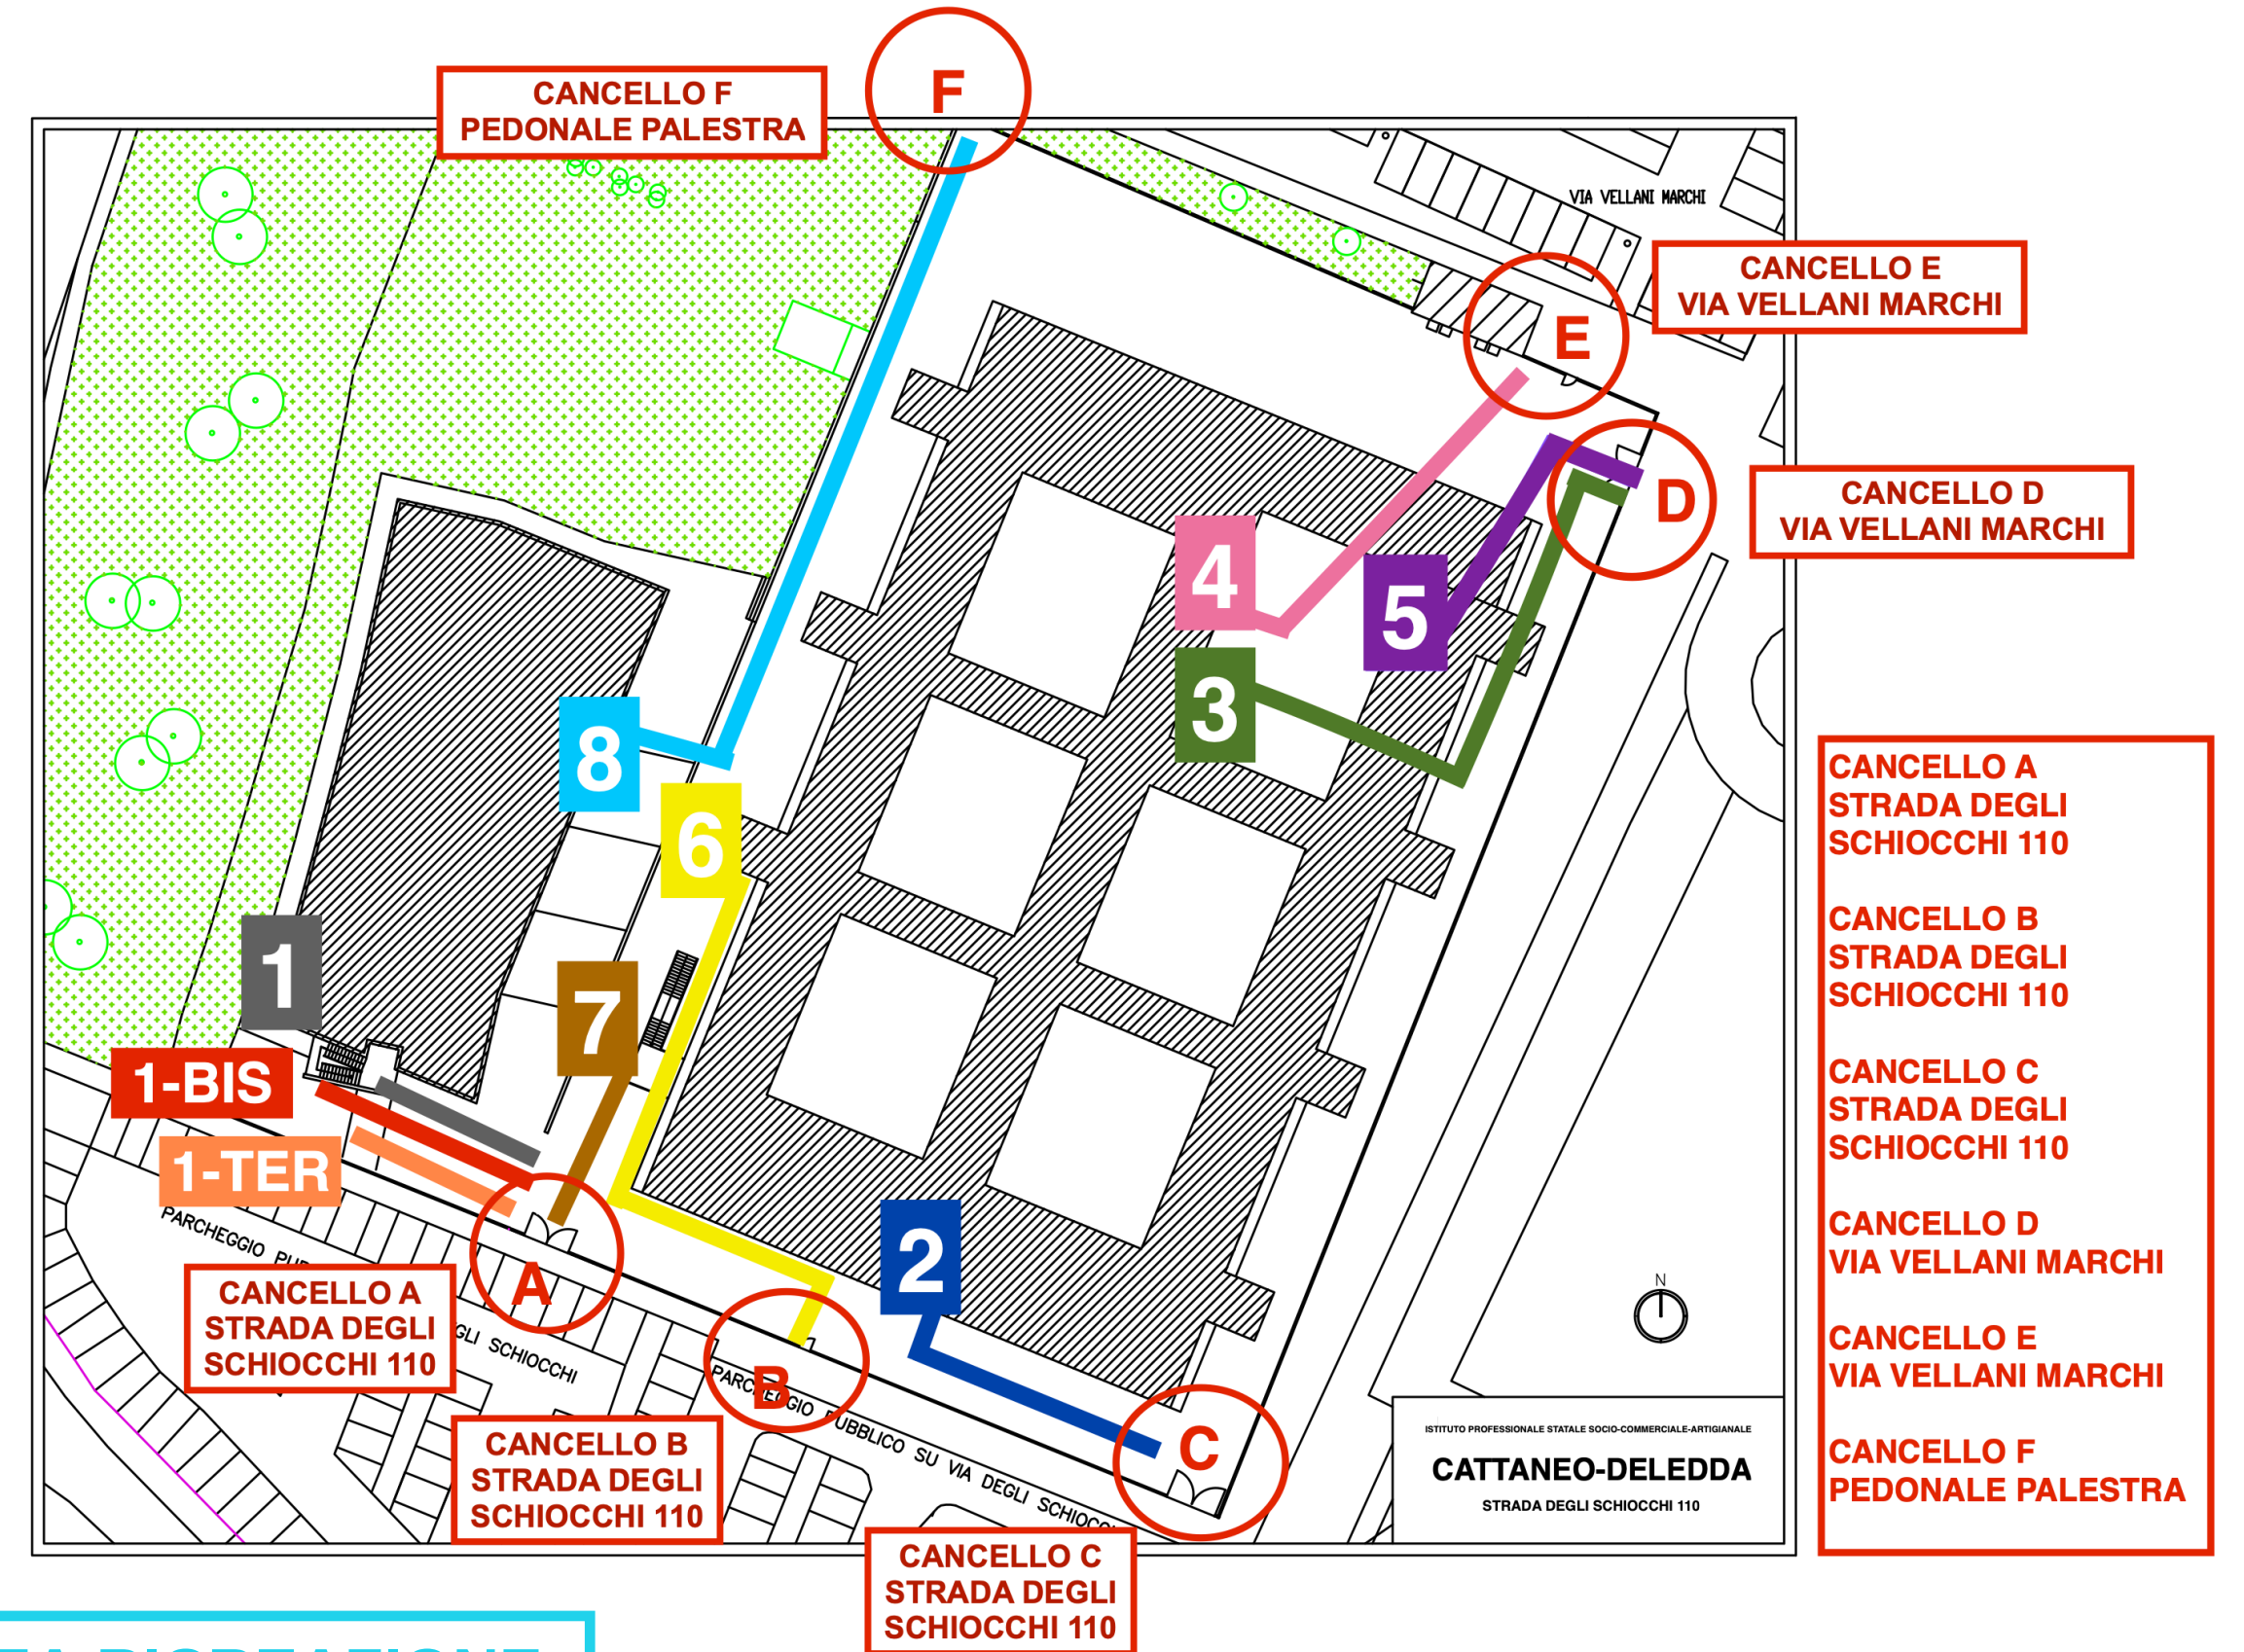


AREA RICREAZIONE

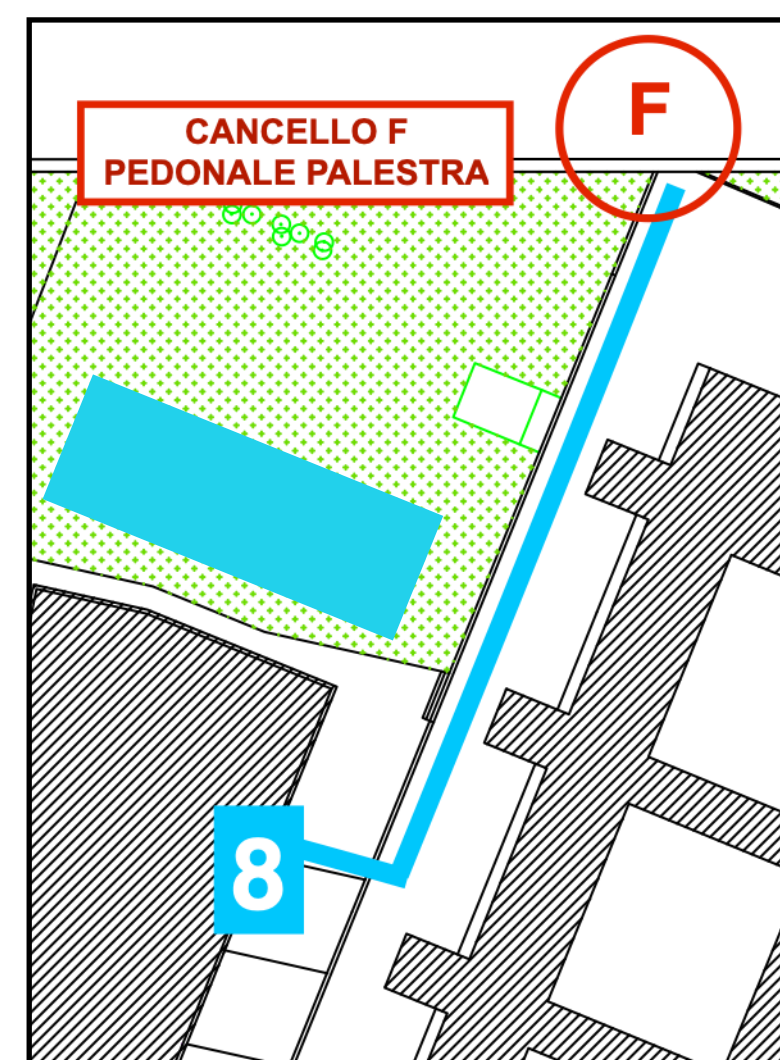**PRIMA RICREAZIONE 9:50 - 10:00 - IN CORTILE**

SECONDA RICREAZIONE 11:50 - 12:00 - IN CLASSE

SABATO USCITA ORE 12:00

CANCELLO F - INGRESSO/USCITA 8

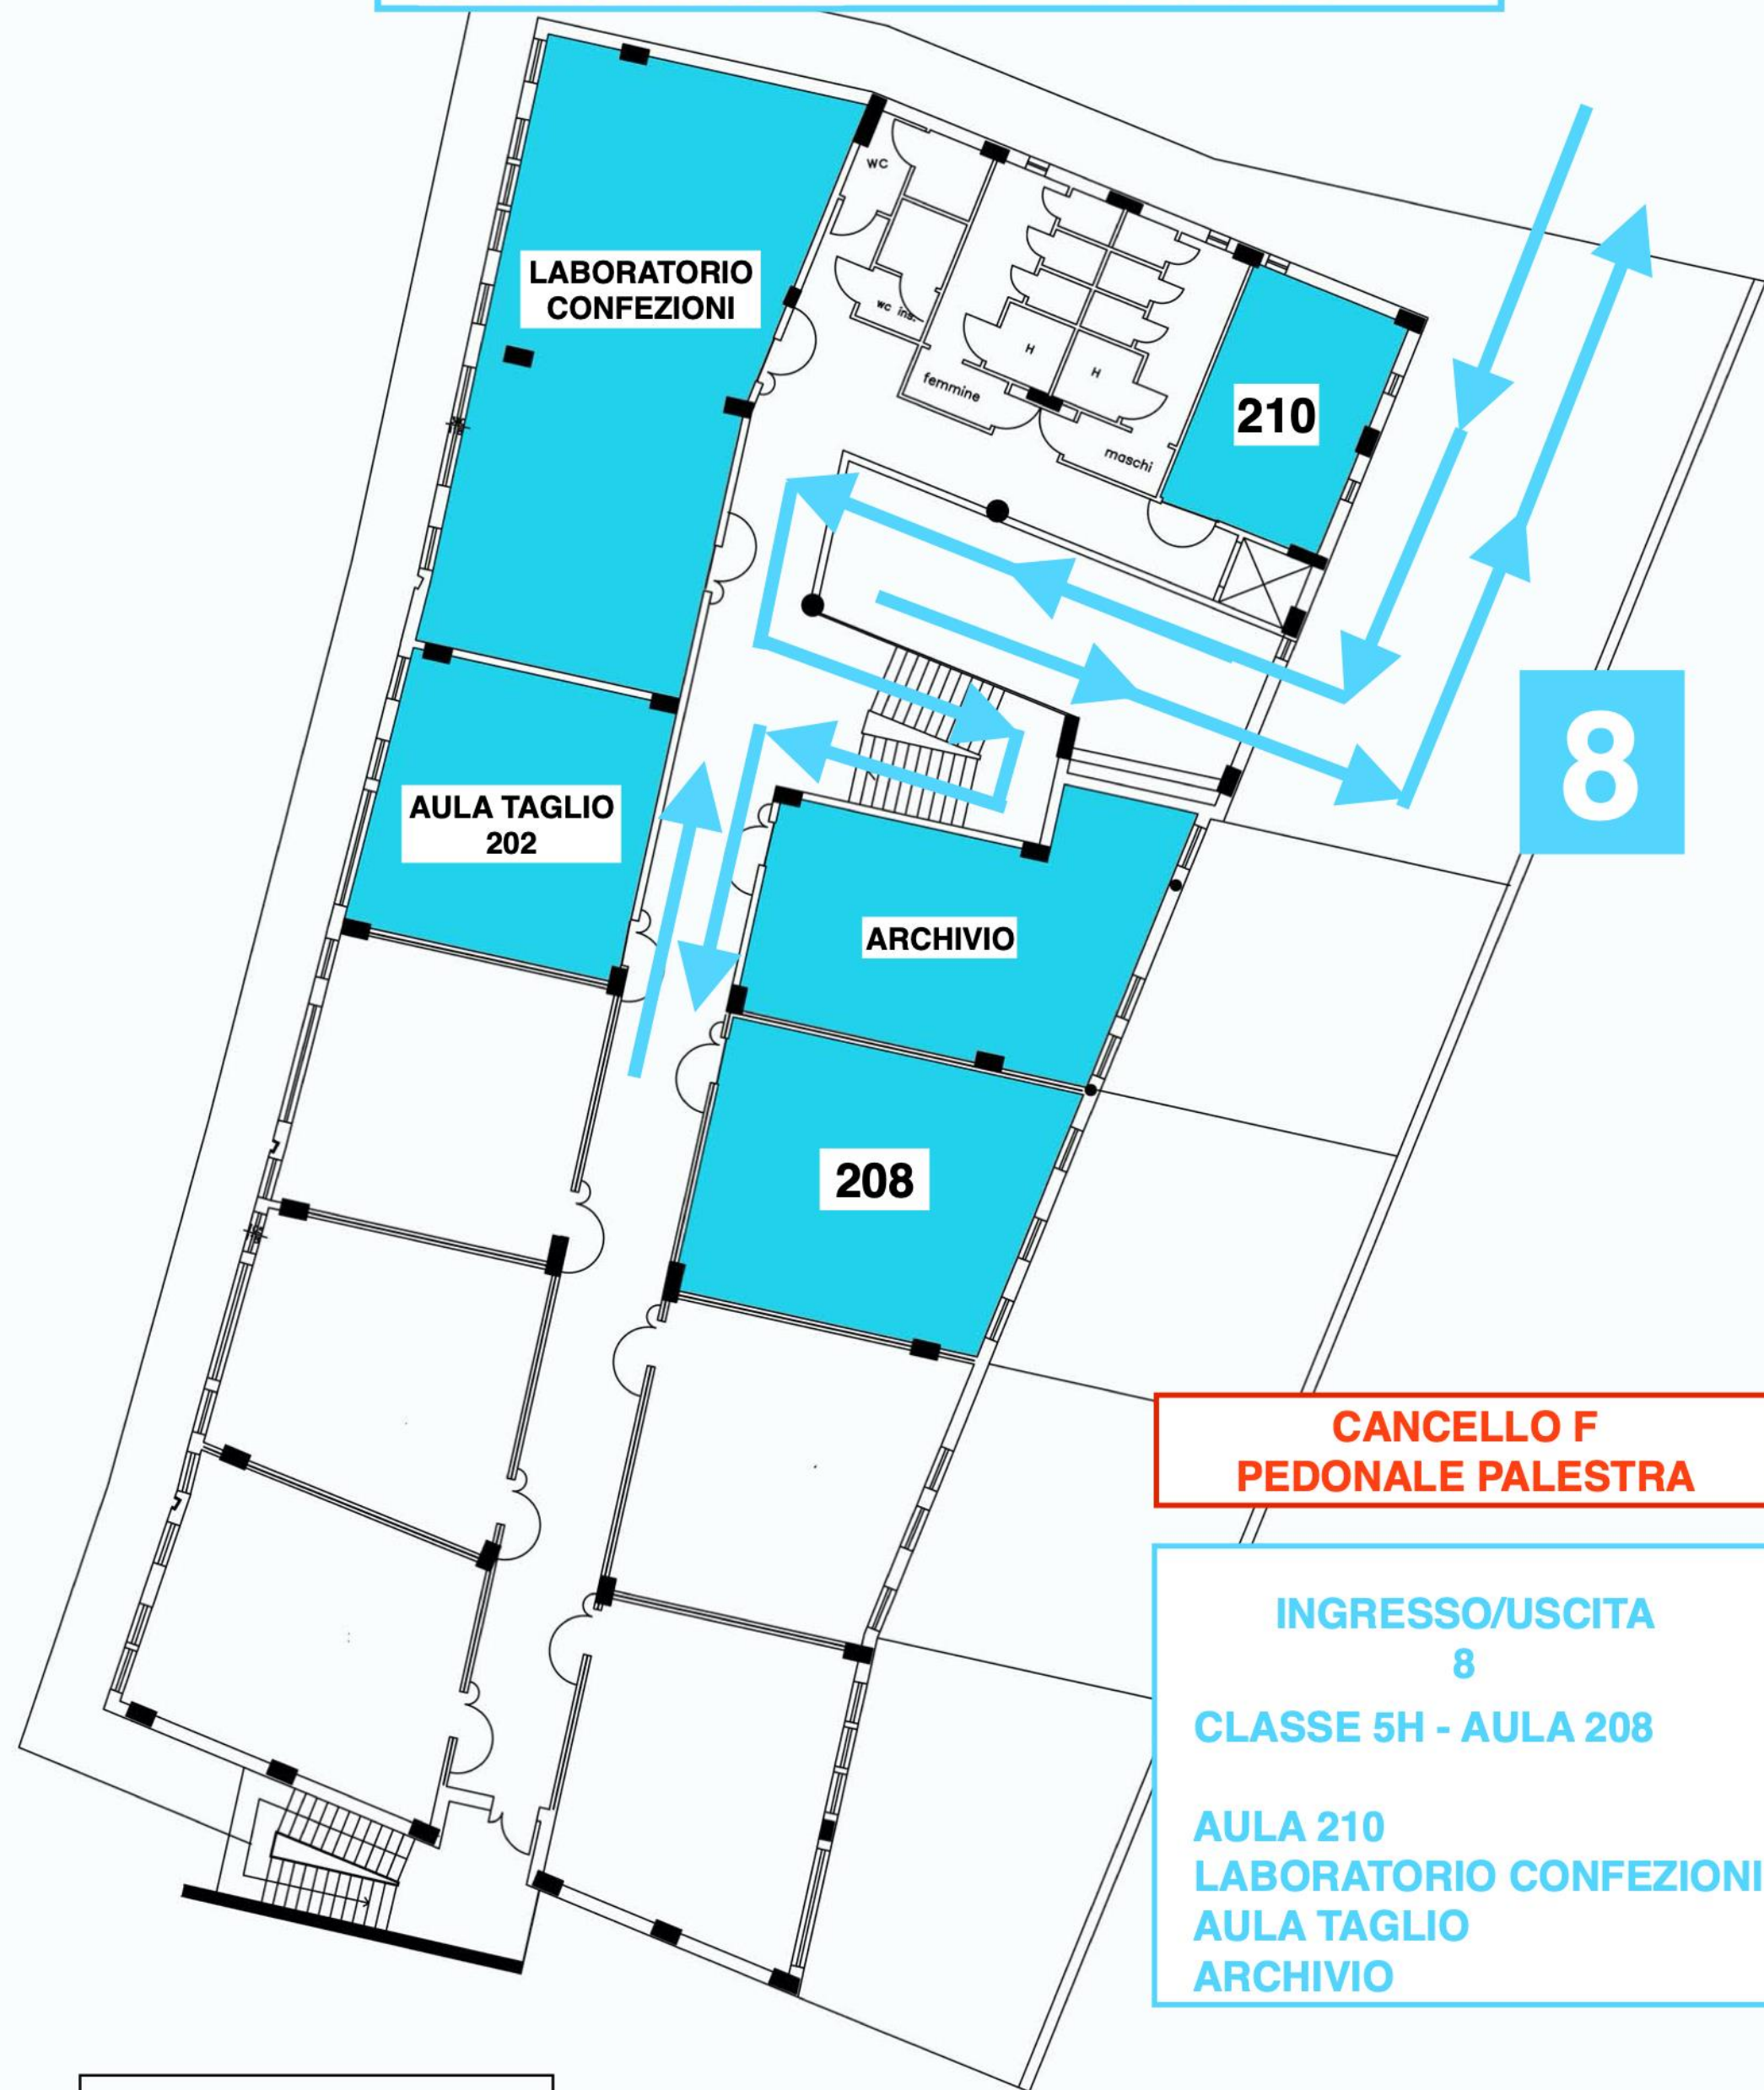

**CANCELLO F
PEDONALE PALESTRA**


**INGRESSO/USCITA
8**

CLASSE 5H - AULA 208


**AULA 210
LABORATORIO CONFEZIONI
AULA TAGLIO
ARCHIVIO**

ISTITUTO PROFESSIONALE STATALE SOCIO-COMMERCIALE-ARTIGIANALE
CATTANEO-DELEDDA
STRADA DEGLI SCHIOCCHI 110

EDIFICIO B - PIANO SECONDO

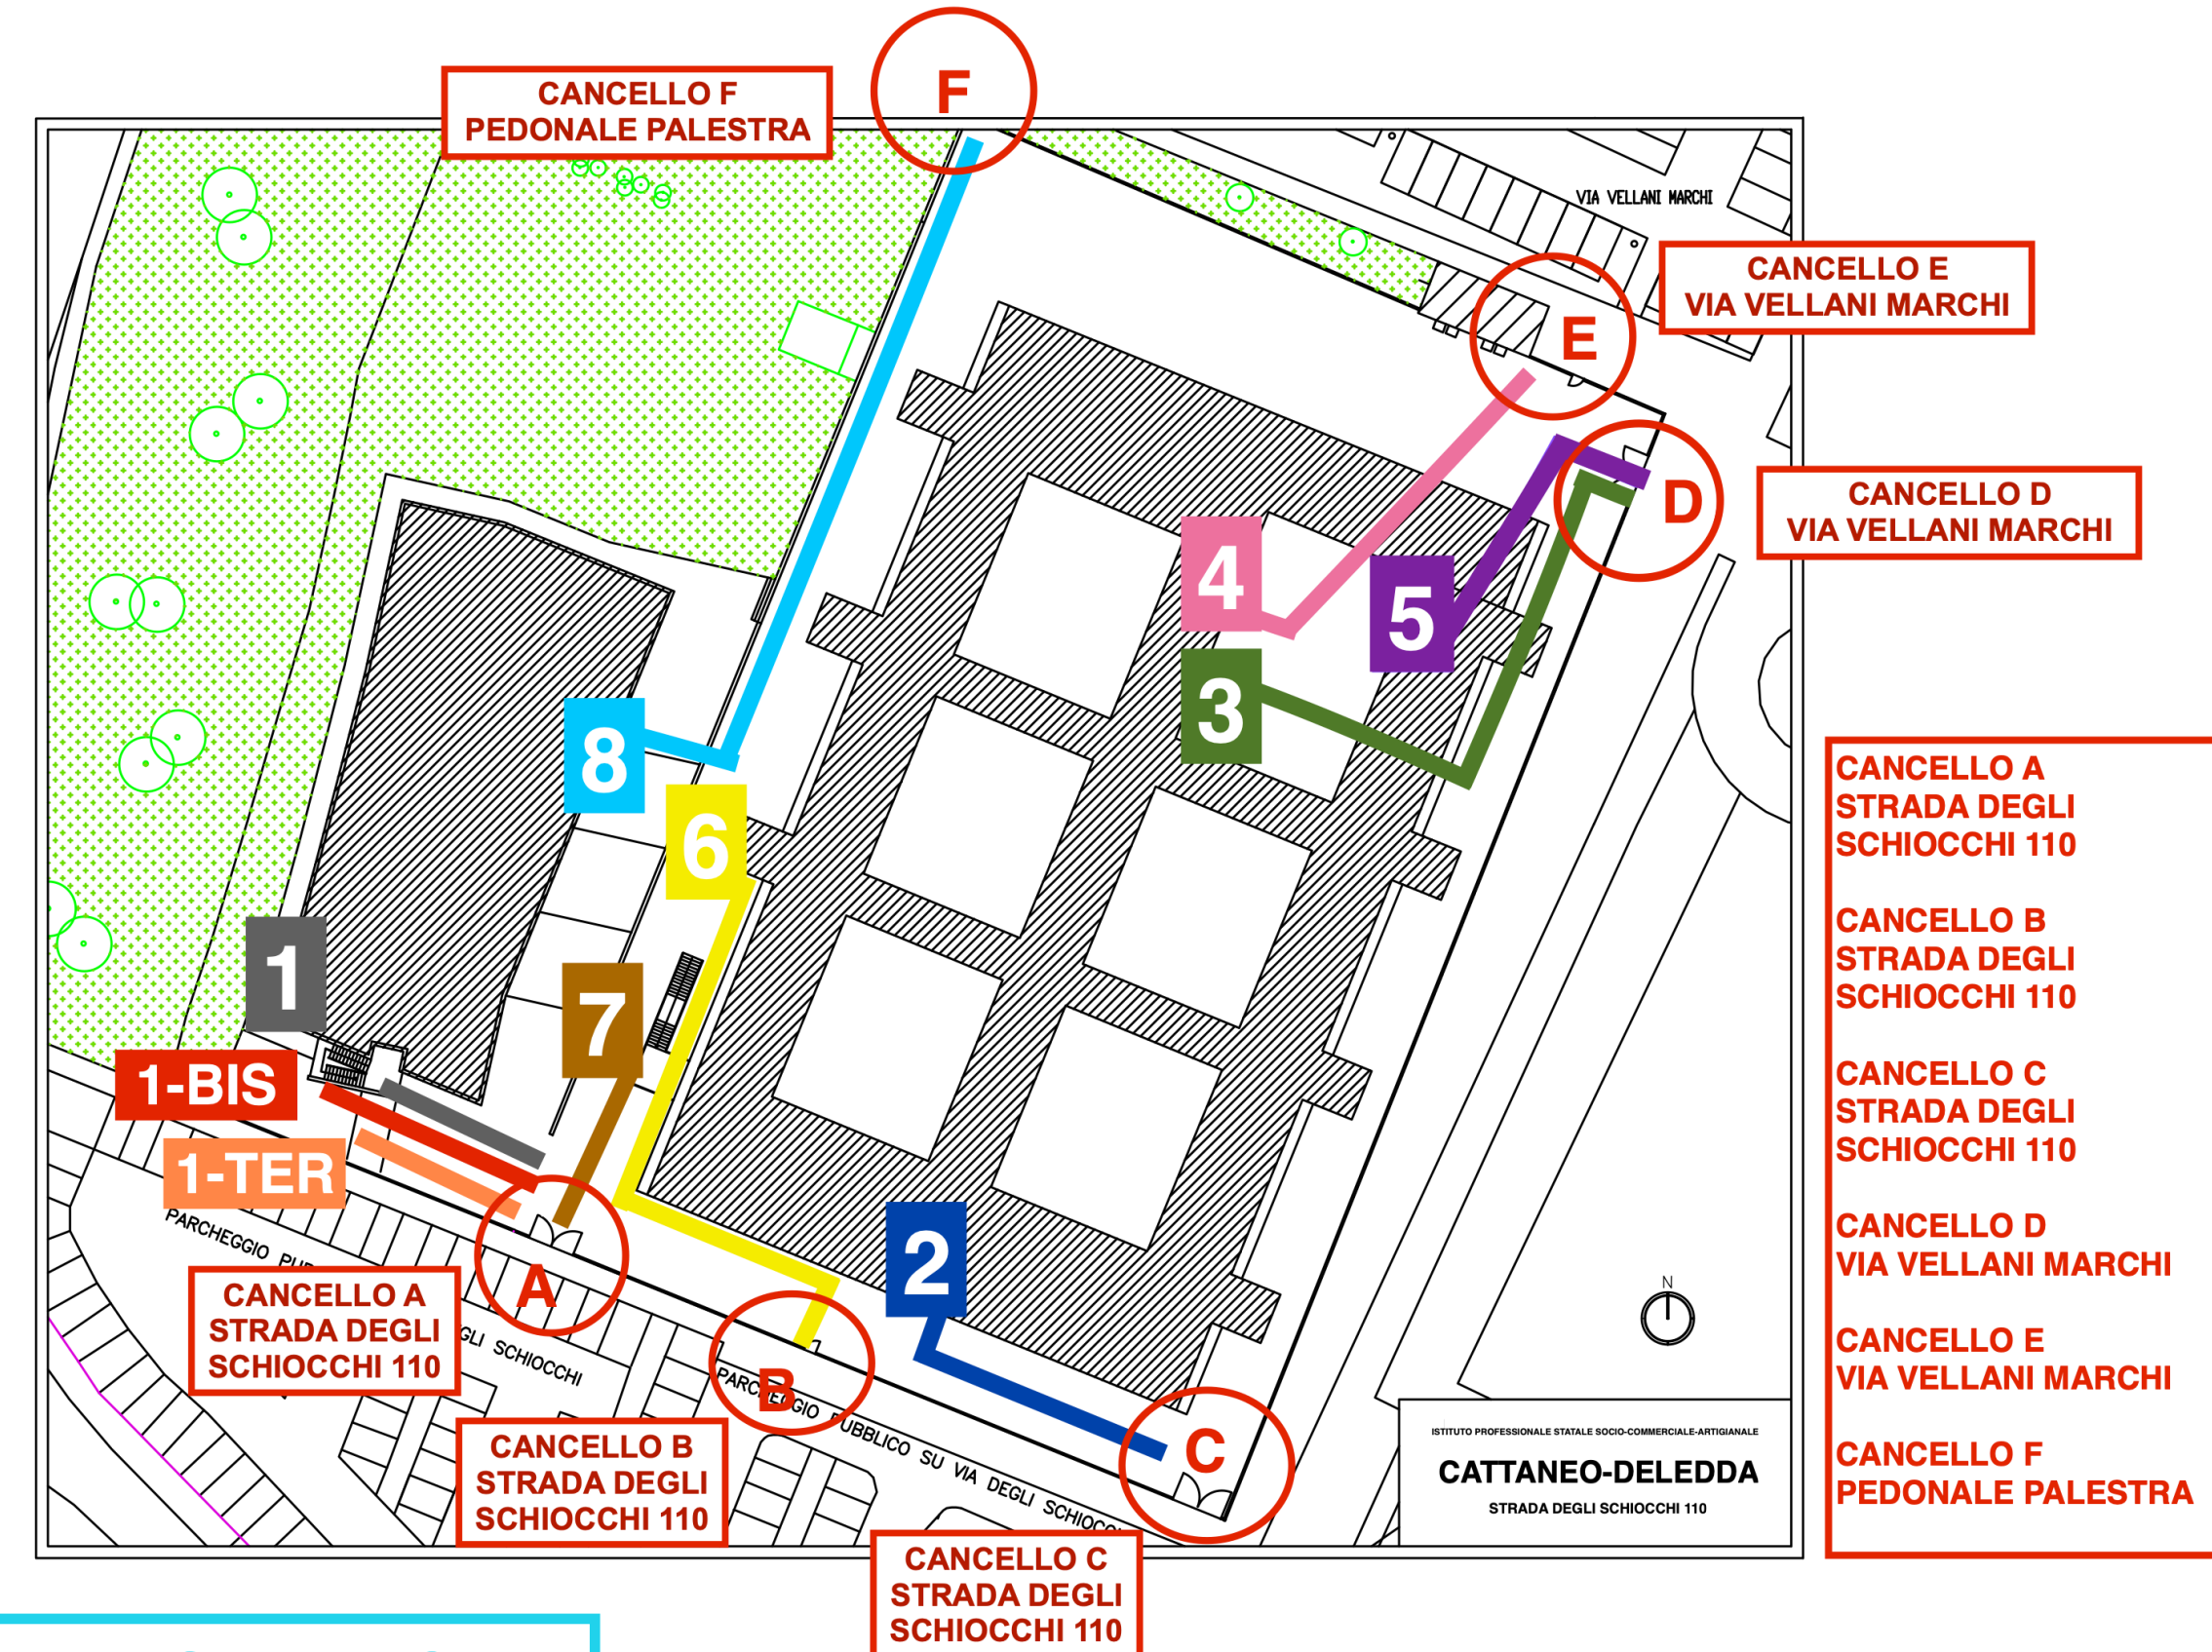

AREA RICREAZIONE

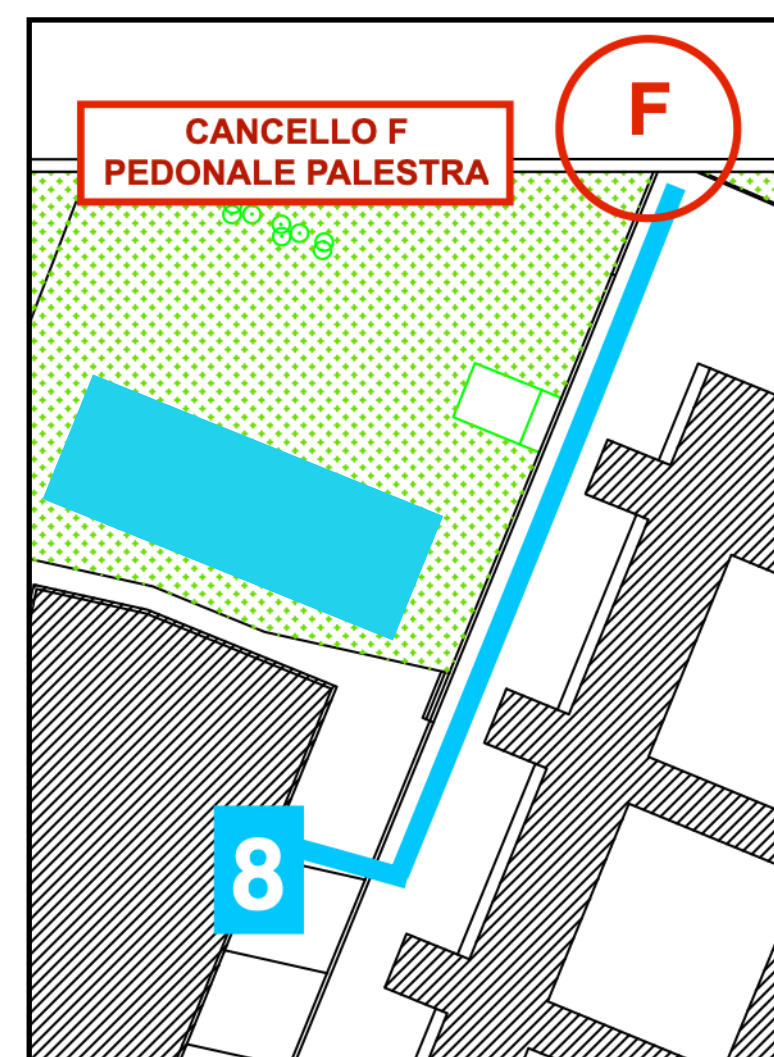


**CANCELLO F
PEDONALE PALESTRA**

PRIMA RICREAZIONE 9:50 - 10:00 - IN CORTILE

SECONDA RICREAZIONE 11:50 - 12:00 - IN CLASSE

SABATO USCITA ORE 12:00

CANCELLO A - INGRESSO/USCITA 1

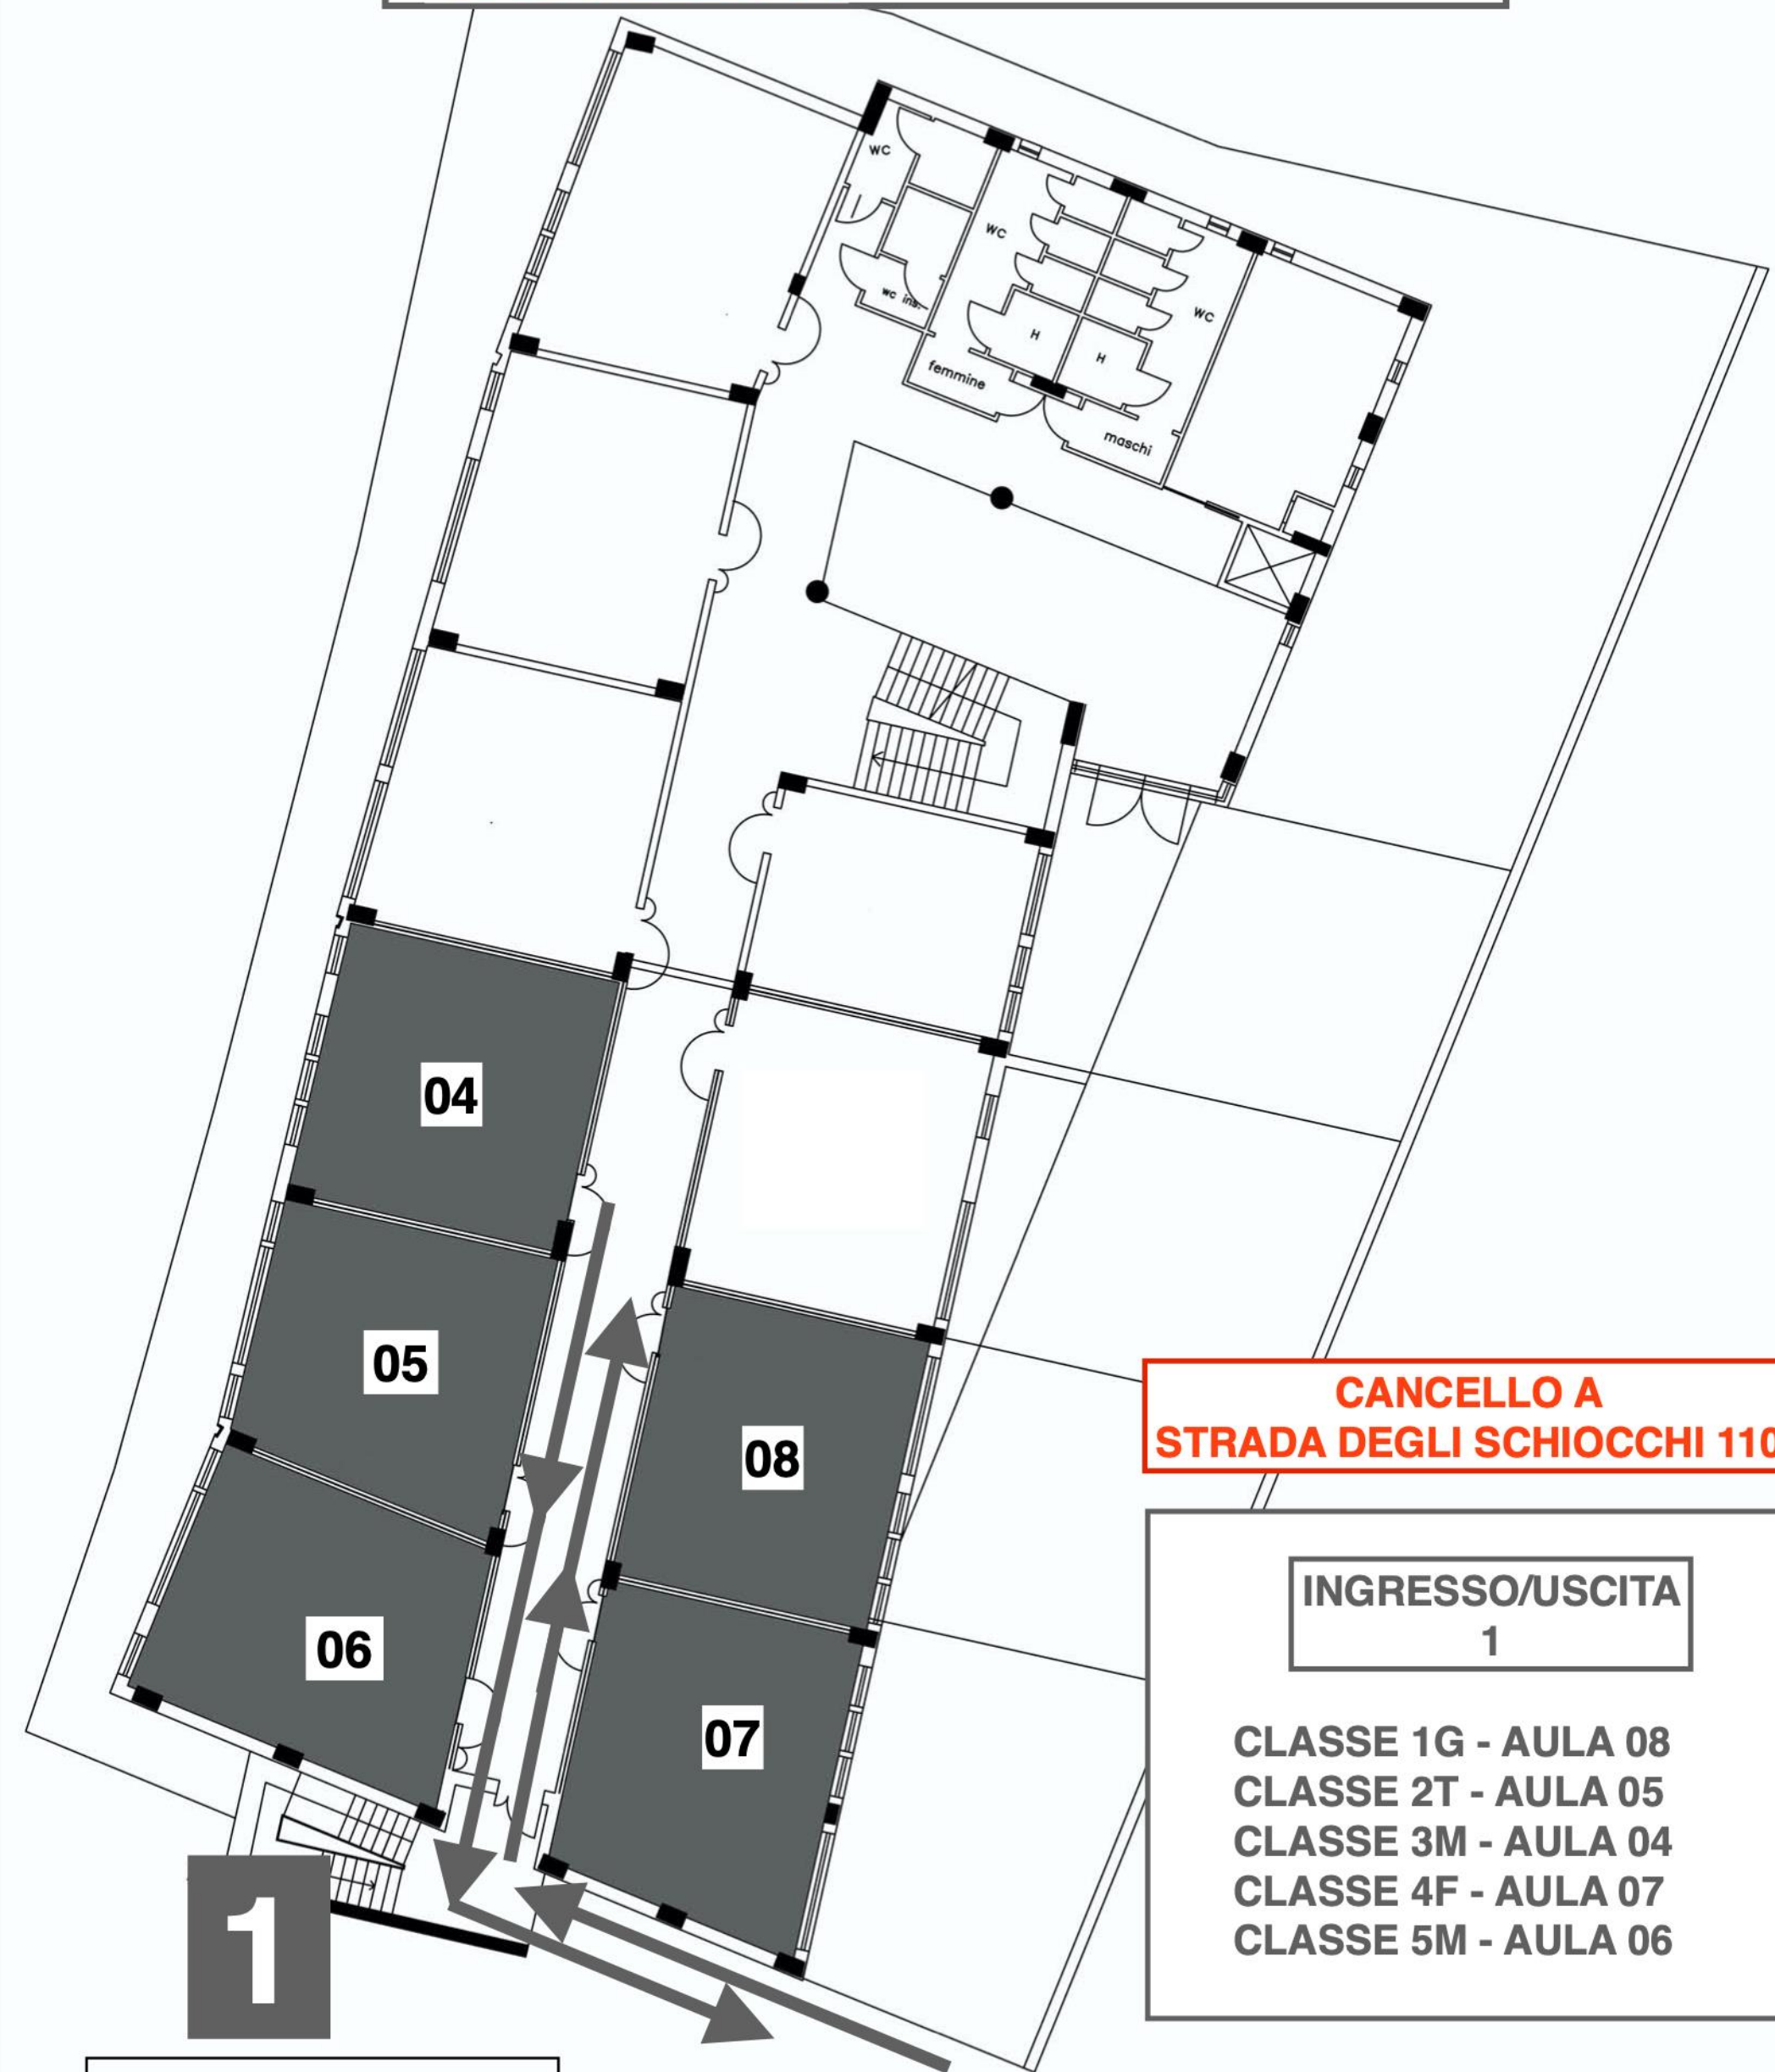


ISTITUTO PROFESSIONALE STATALE SOCIO-COMMERCIALE-ARTIGIANALE
CATTANEO-DELEDDA
STRADA DEGLI SCHIOCCHI 110

EDIFICIO B - PIANO TERRA


CANCELLO A STRADA DEGLI SCHIOCCHI 110

INGRESSO/USCITA 1

CLASSE 1G - AULA 08
CLASSE 2T - AULA 05
CLASSE 3M - AULA 04
CLASSE 4F - AULA 07
CLASSE 5M - AULA 06

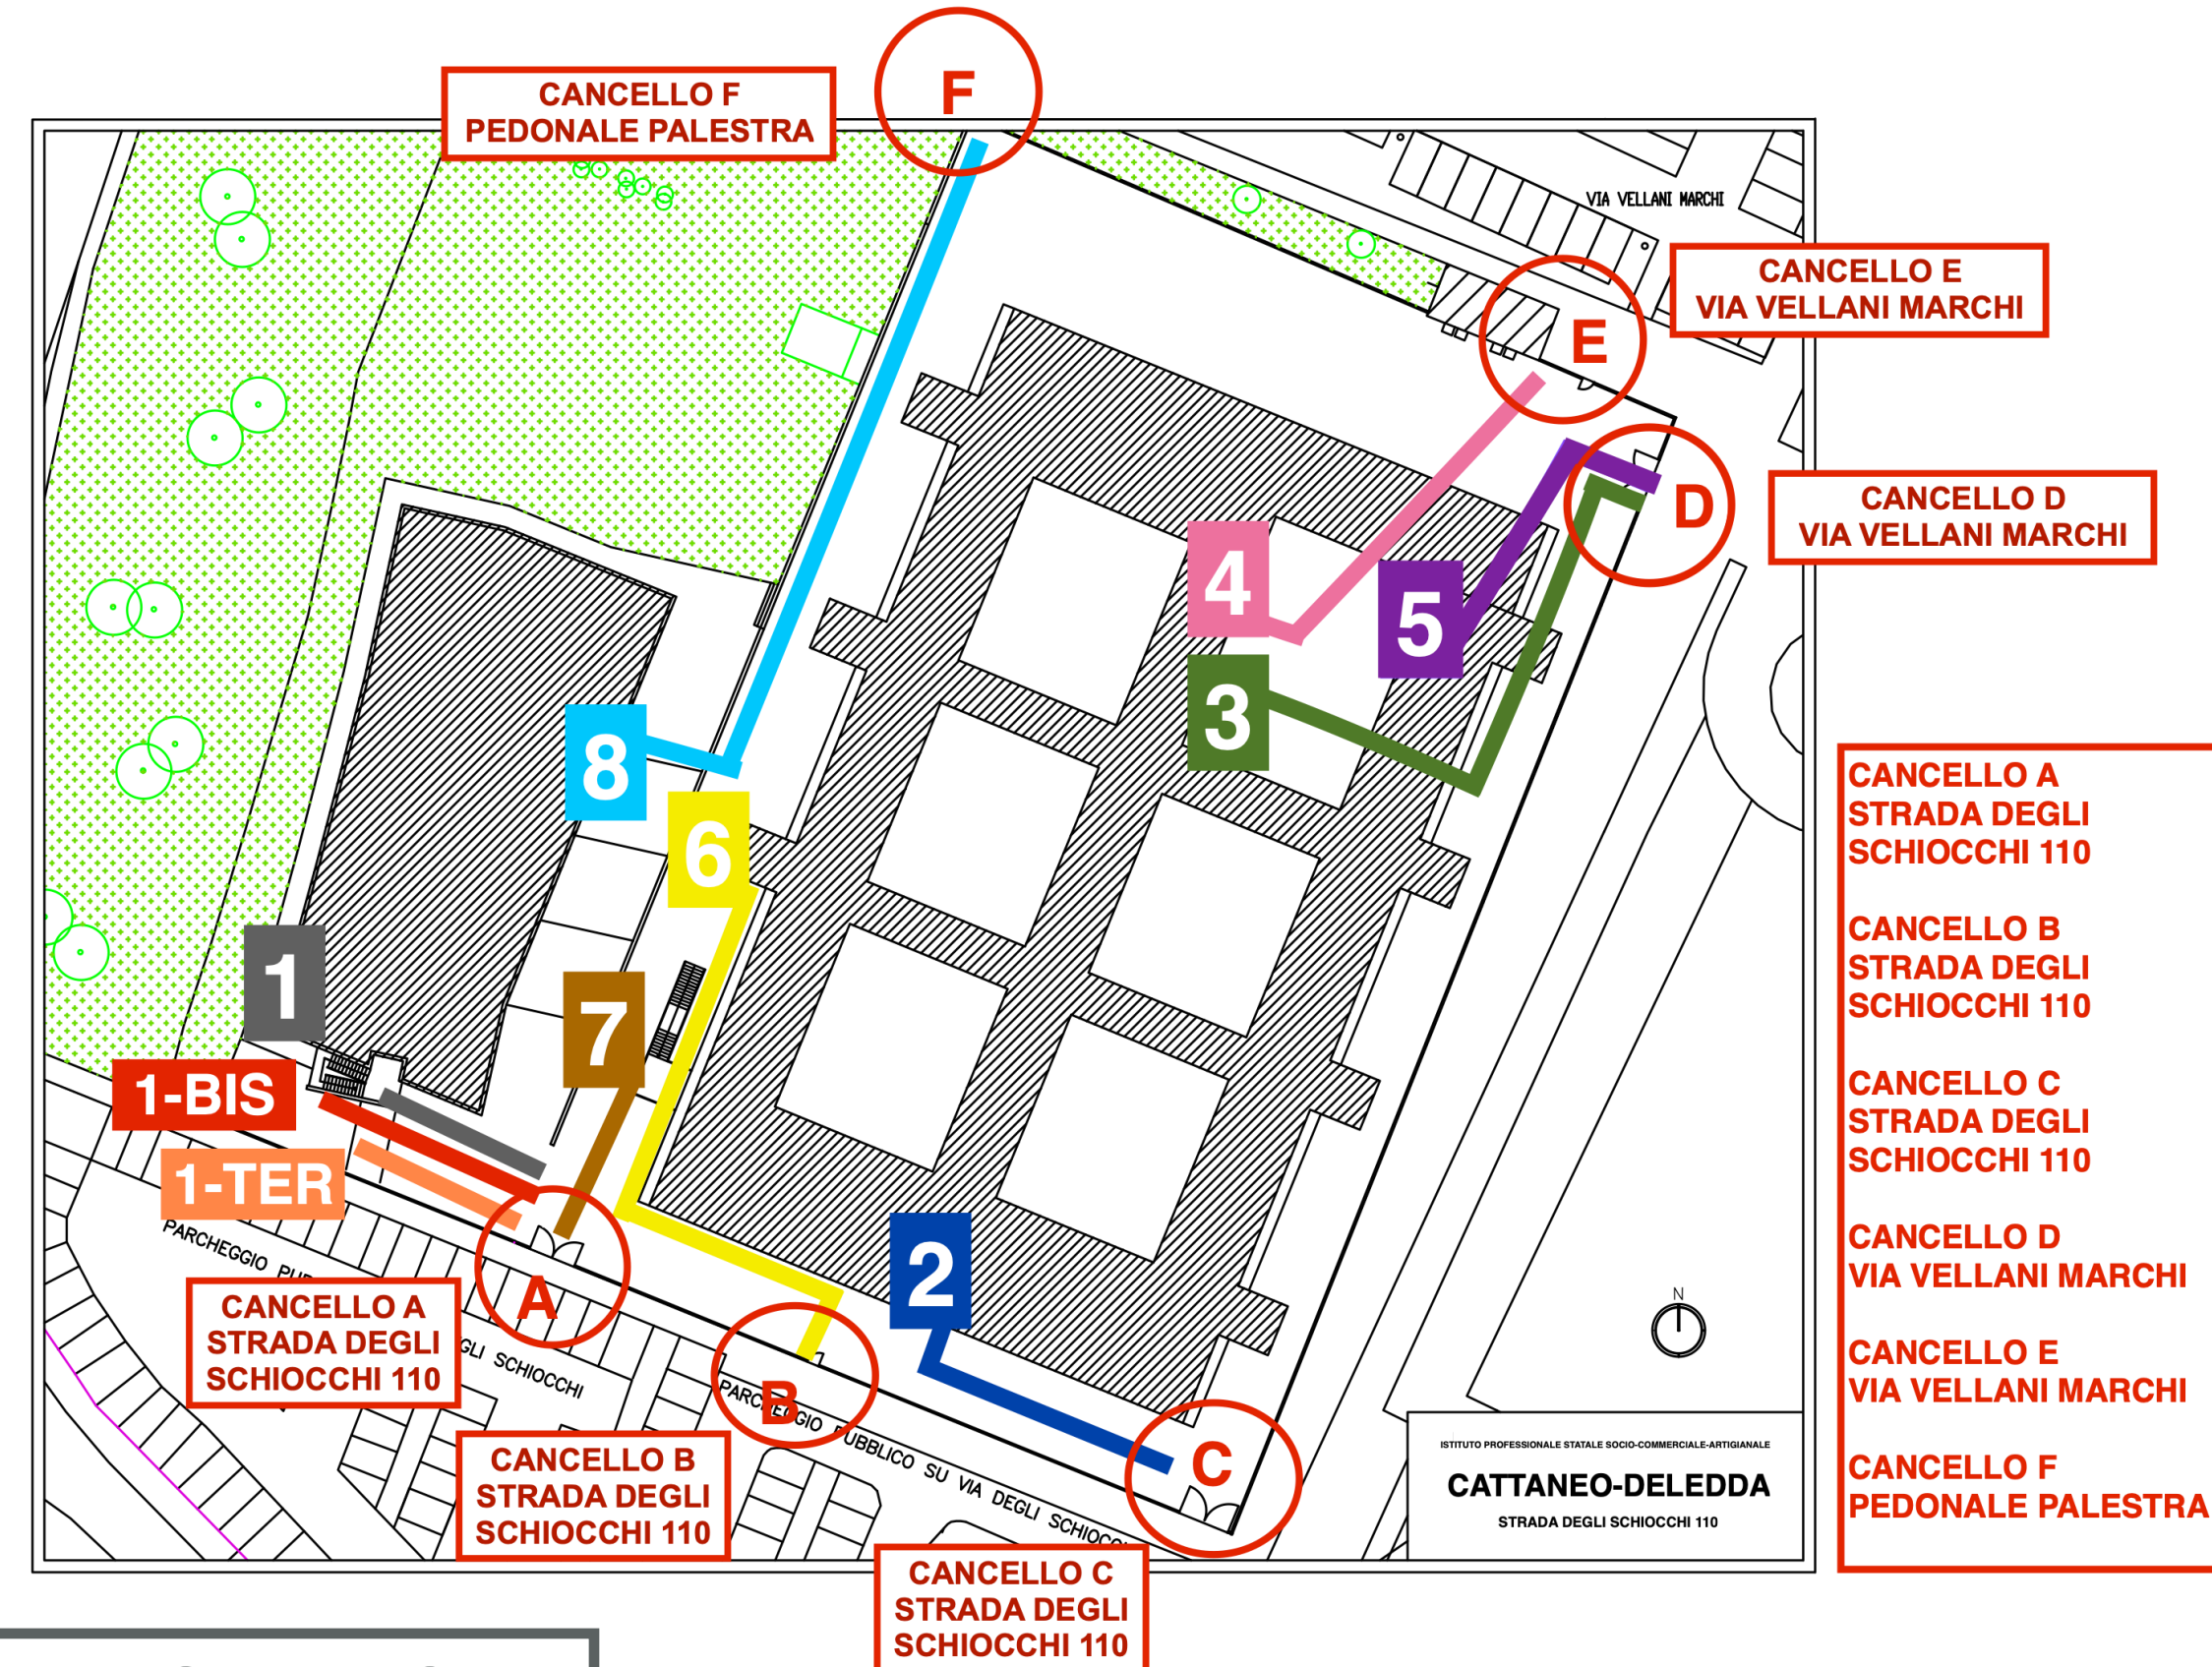

AREA RICREAZIONE

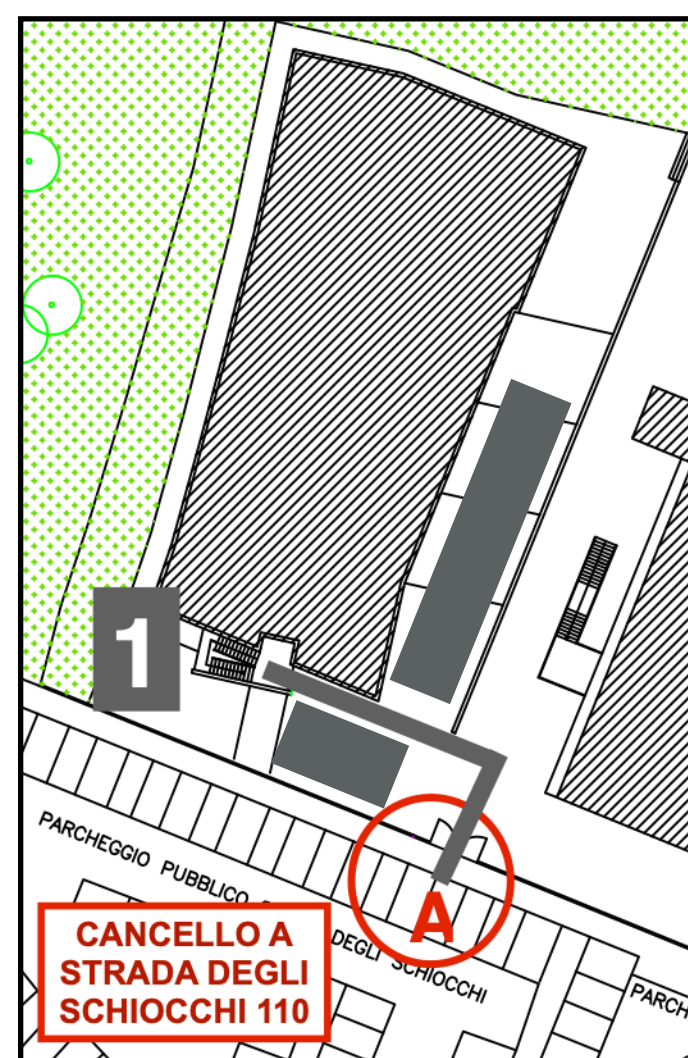


CANCELLO A
STRADA DEGLI
SCHIOCCHI 110

PRIMA RICREAZIONE 9:50 - 10:00 - IN CLASSE

SECONDA RICREAZIONE 11:50 - 12:00 - IN CORTILE

SABATO USCITA ORE 12:00

CANCELLO A - INGRESSO/USCITA 1 BIS

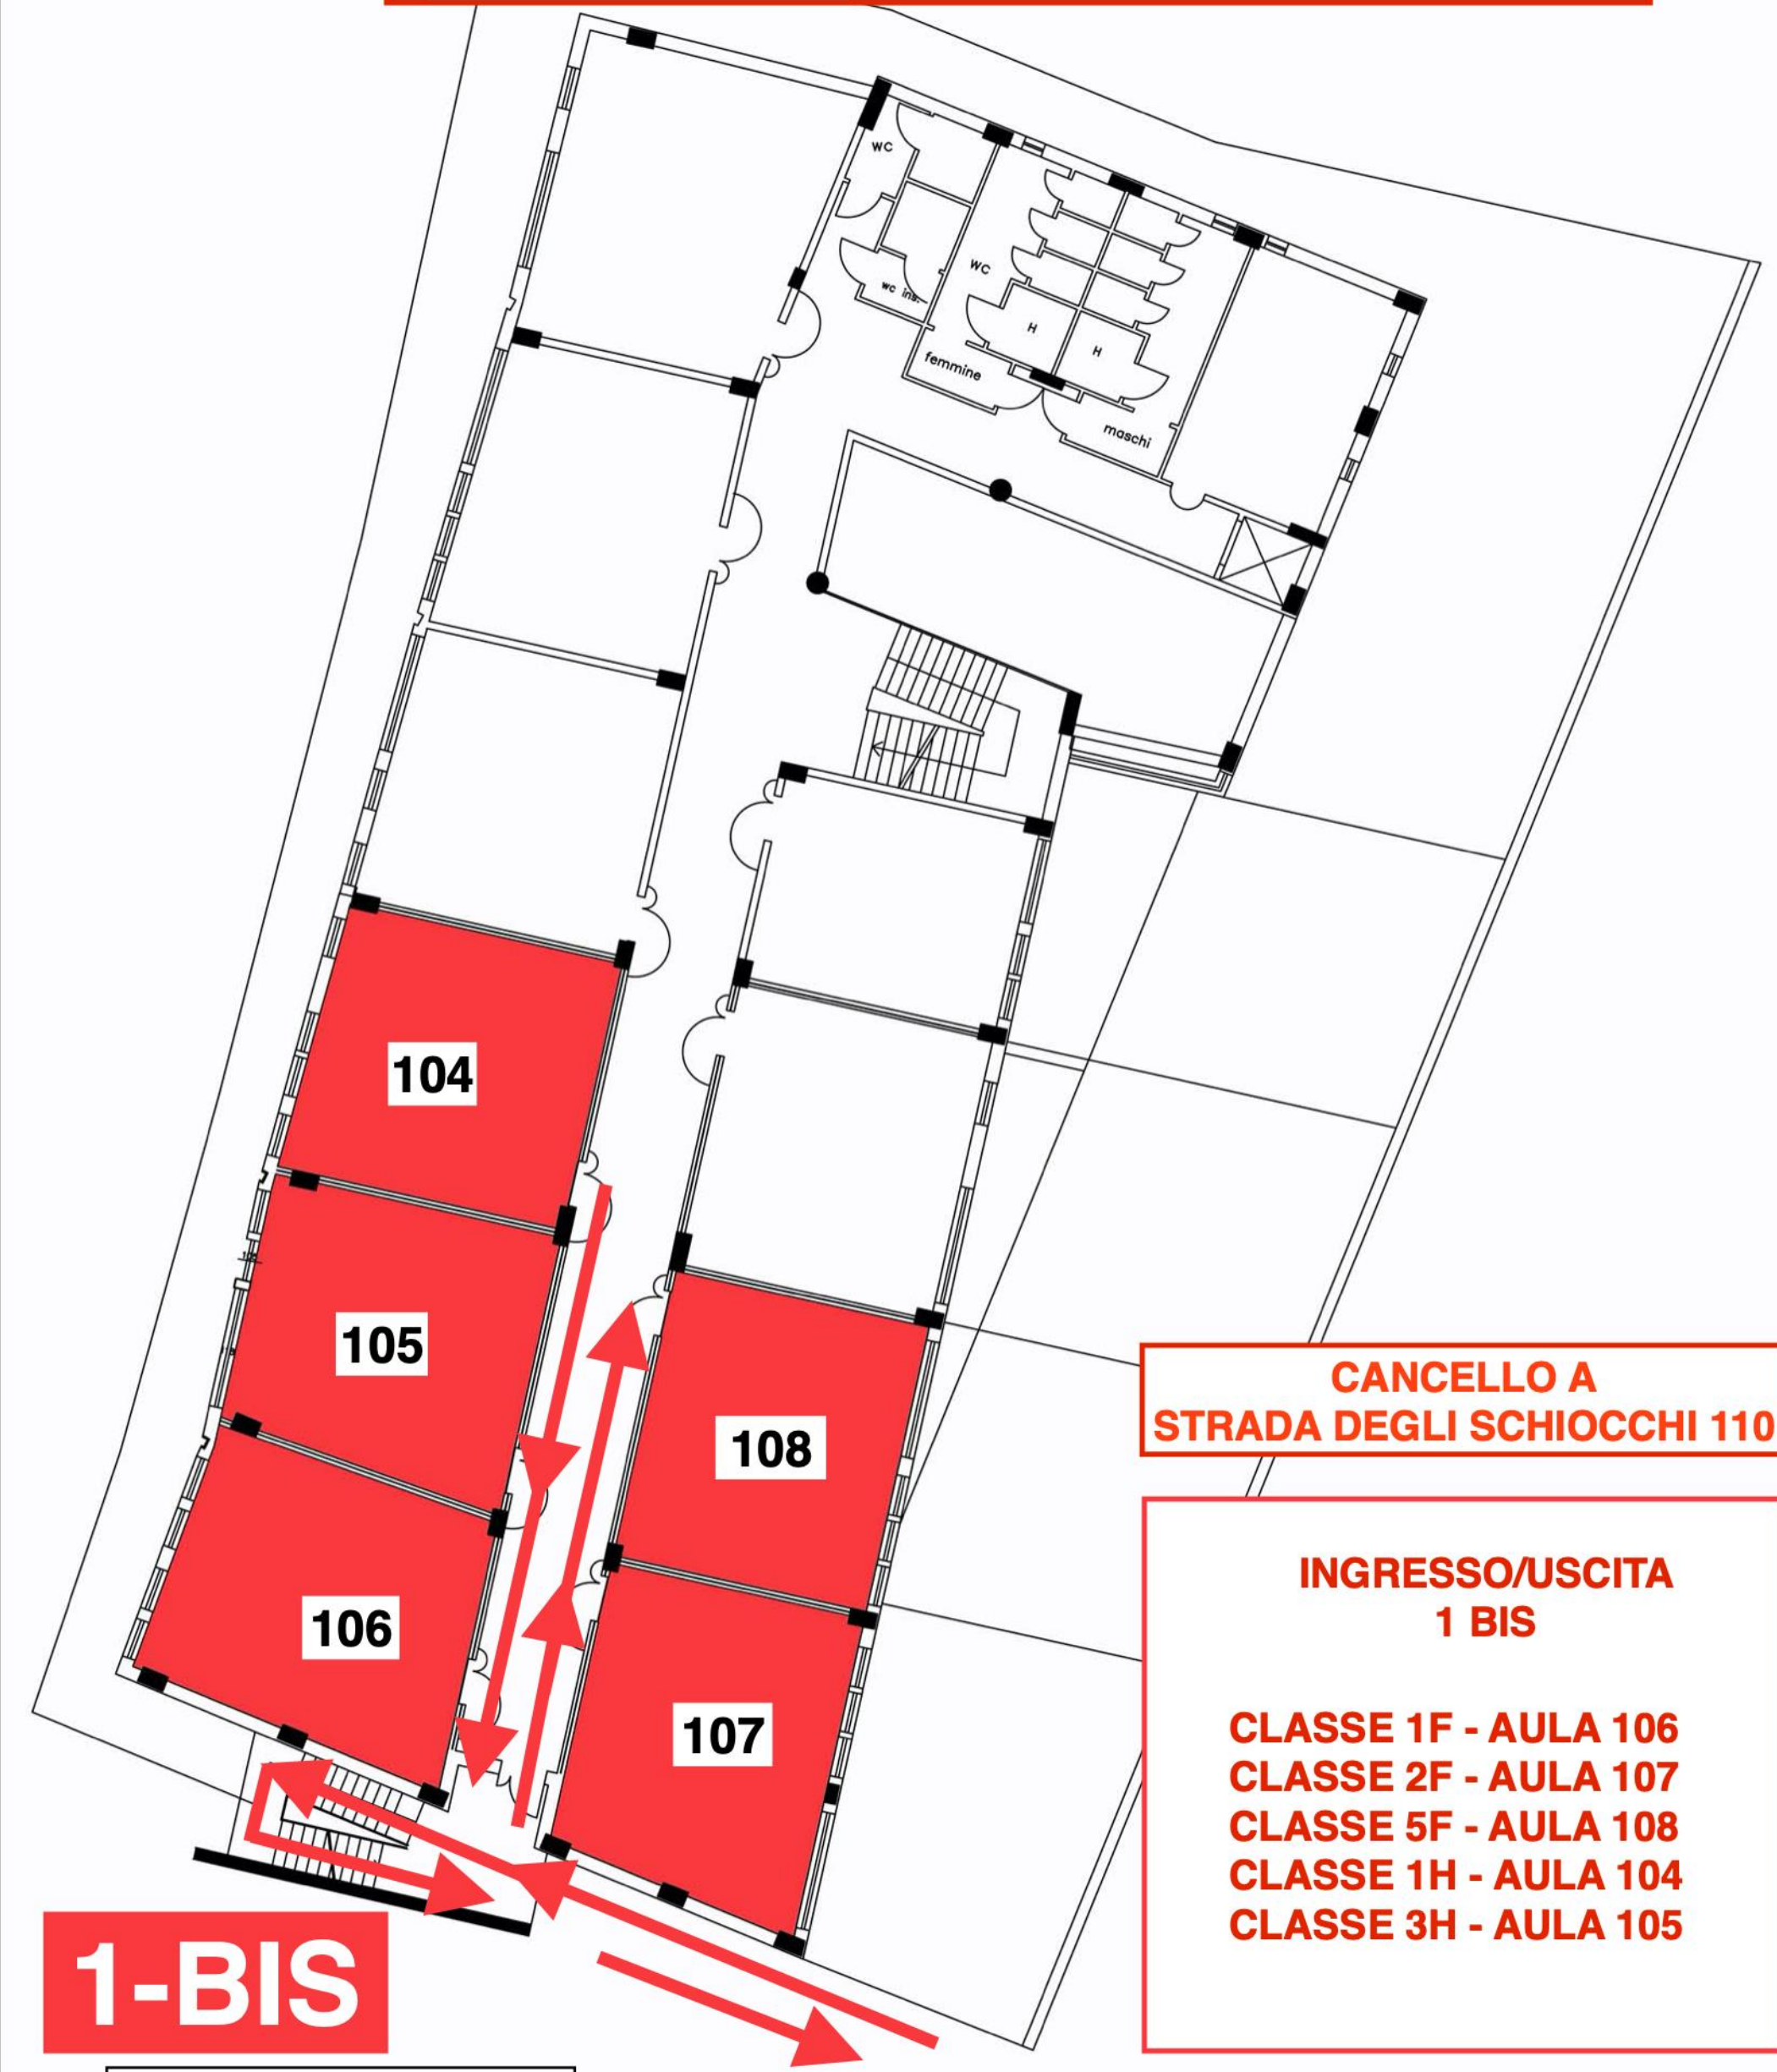

CANCELLO A
STRADA DEGLI SCHIOCCHI 110


INGRESSO/USCITA
1 BIS

CLASSE 1F - AULA 106
CLASSE 2F - AULA 107
CLASSE 5F - AULA 108
CLASSE 1H - AULA 104
CLASSE 3H - AULA 105


1-BIS

ISTITUTO PROFESSIONALE STATALE SOCIO-COMMERCIALE-ARTIGIANALE
CATTANEO-DELEDDA
STRADA DEGLI SCHIOCCHI 110

EDIFICIO B - PIANO PRIMO

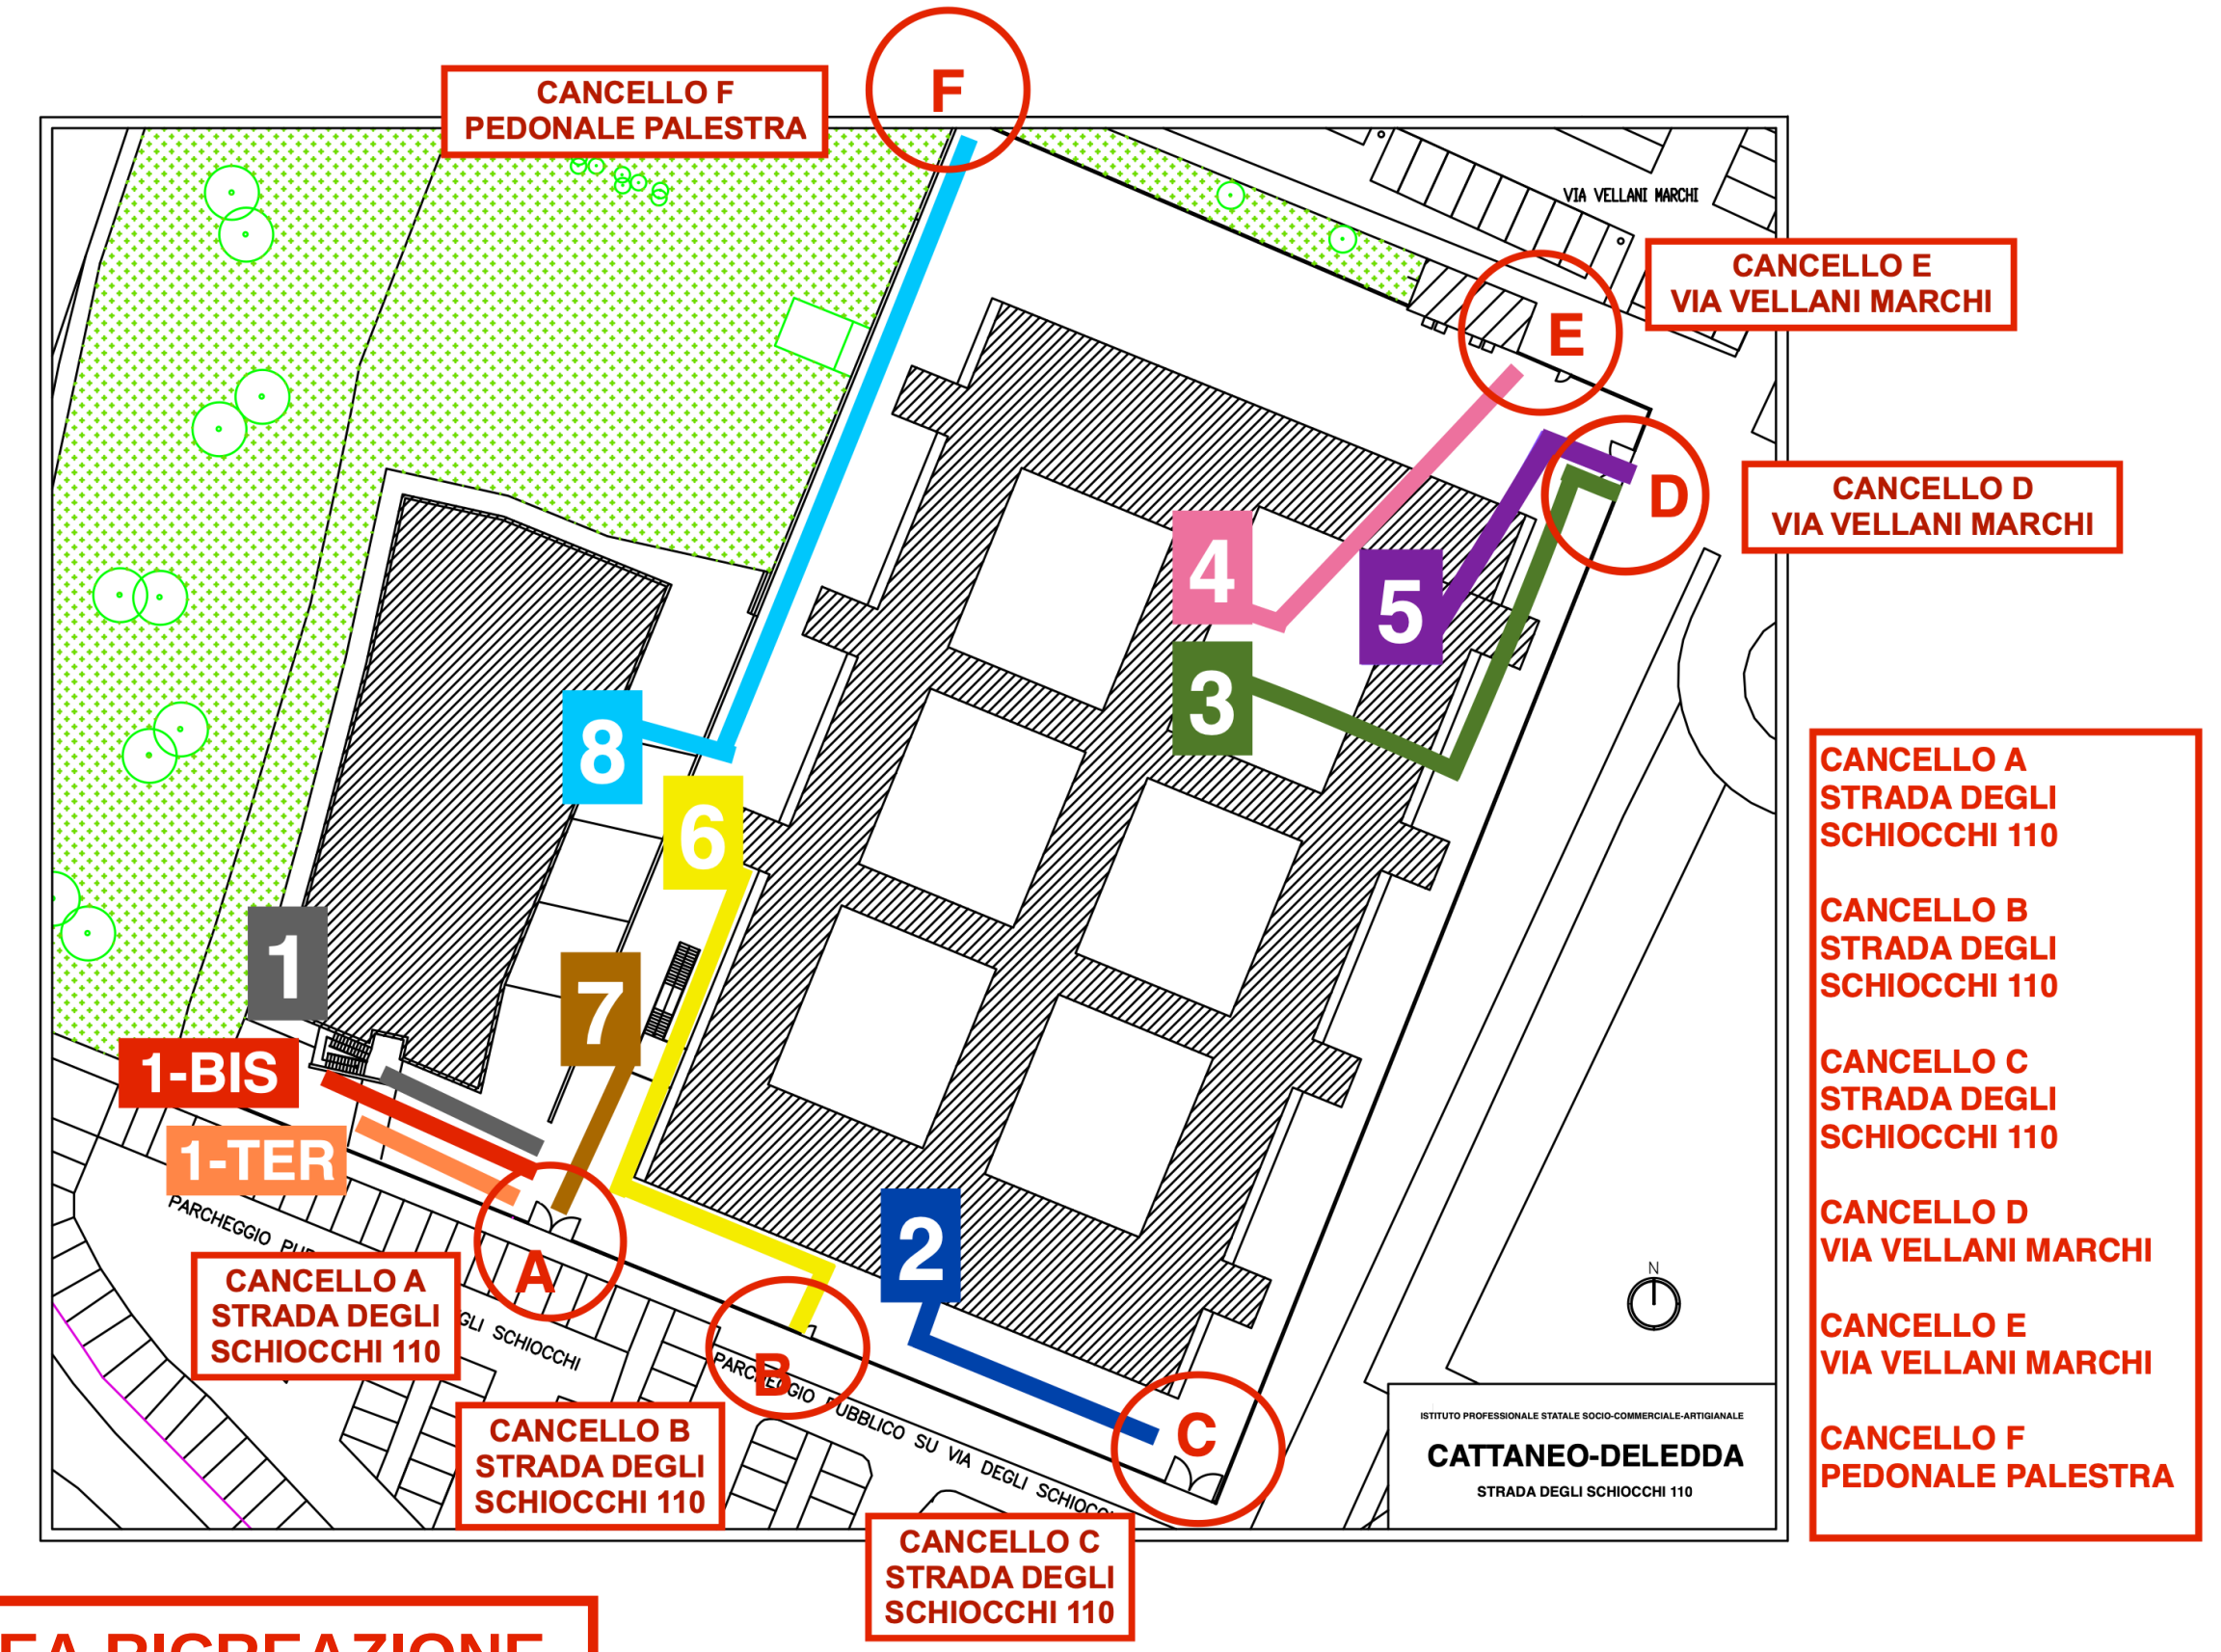

AREA RICREAZIONE

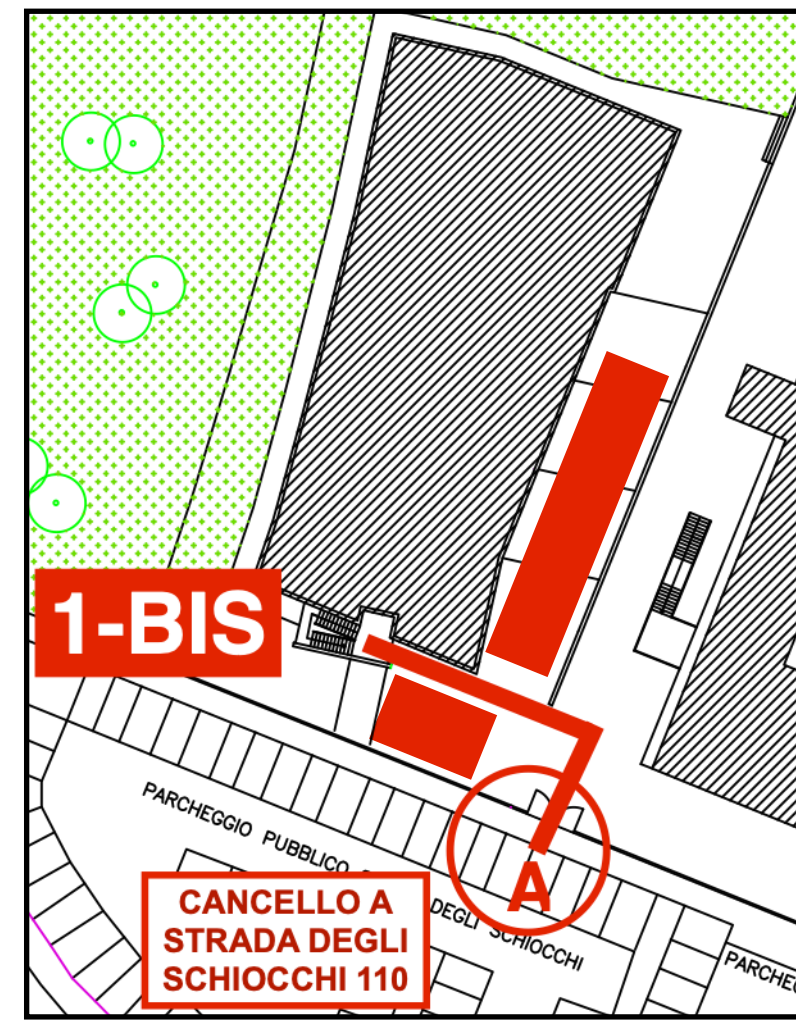


PRIMA RICREAZIONE 9:50 - 10:00 - IN CORTILE

SECONDA RICREAZIONE 11:50 - 12:00 - IN CLASSE

SABATO USCITA ORE 11:55

CANCELLO A - INGRESSO/USCITA 1 TER

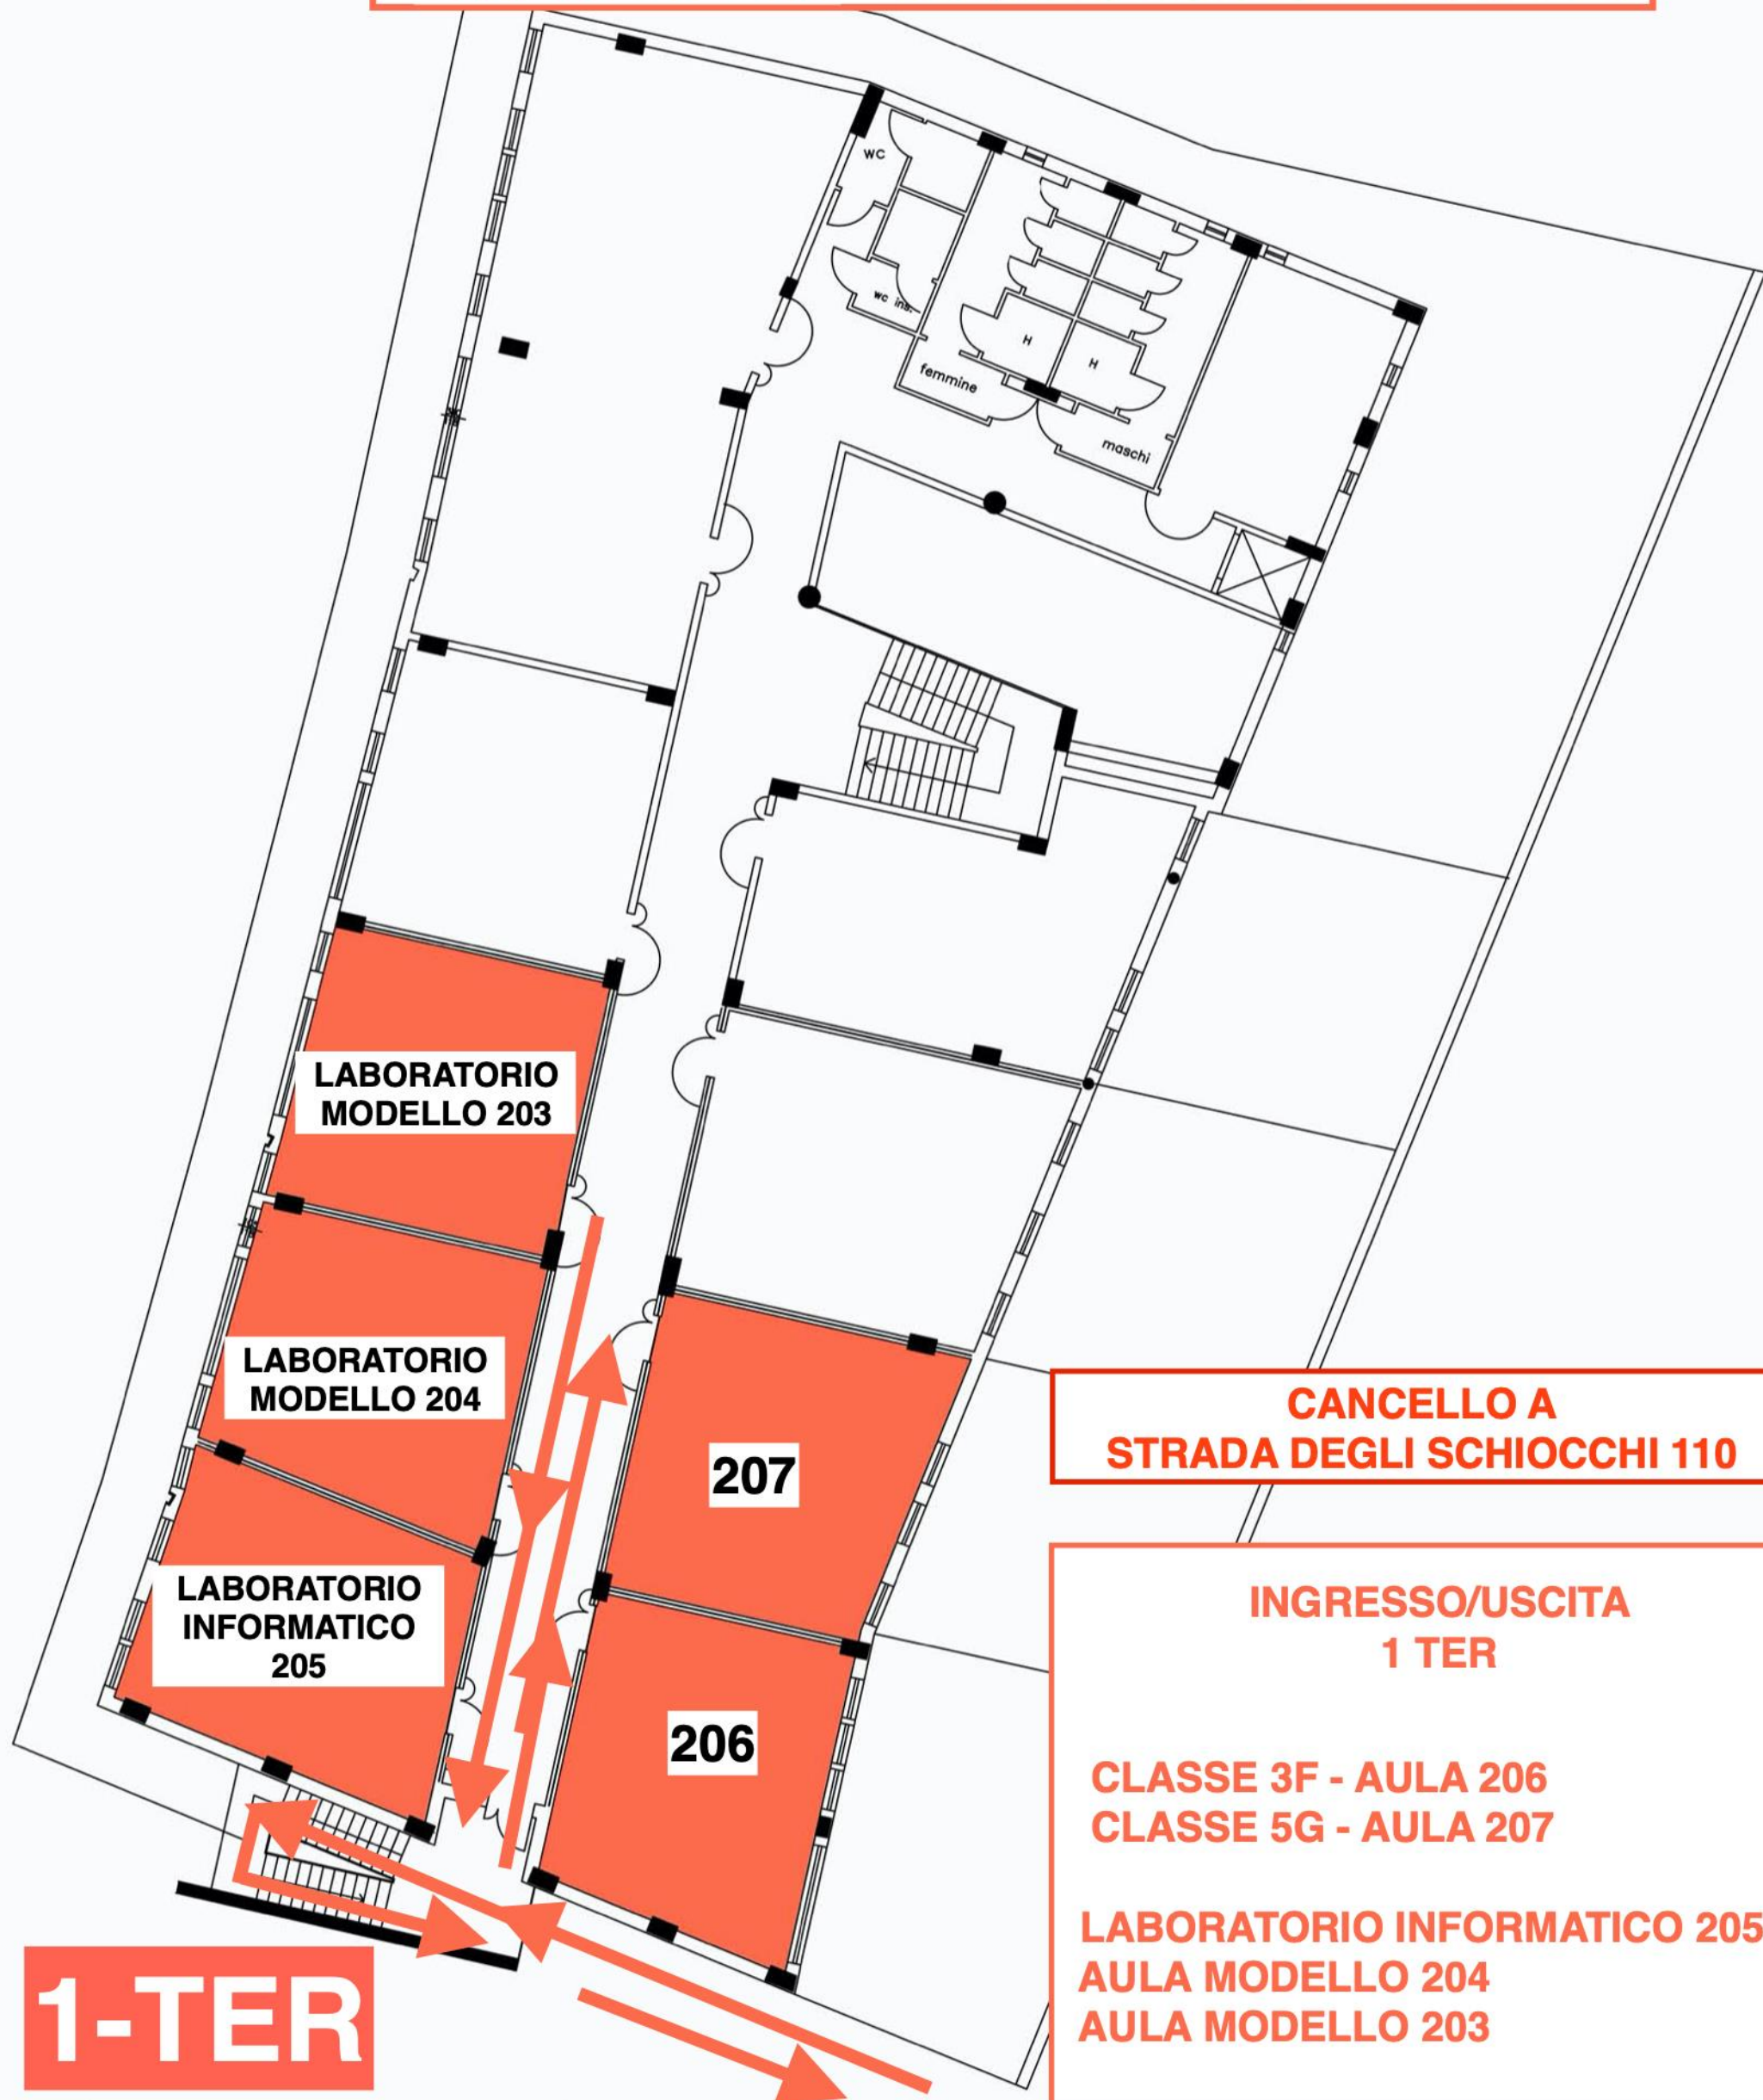


ISTITUTO PROFESSIONALE STATALE SOCIO-COMMERCIALE-ARTIGIANALE


CATTANEO-DELEDDA

STRADA DEGLI SCHIOCCHI 110


EDIFICIO B - PIANO SECONDO

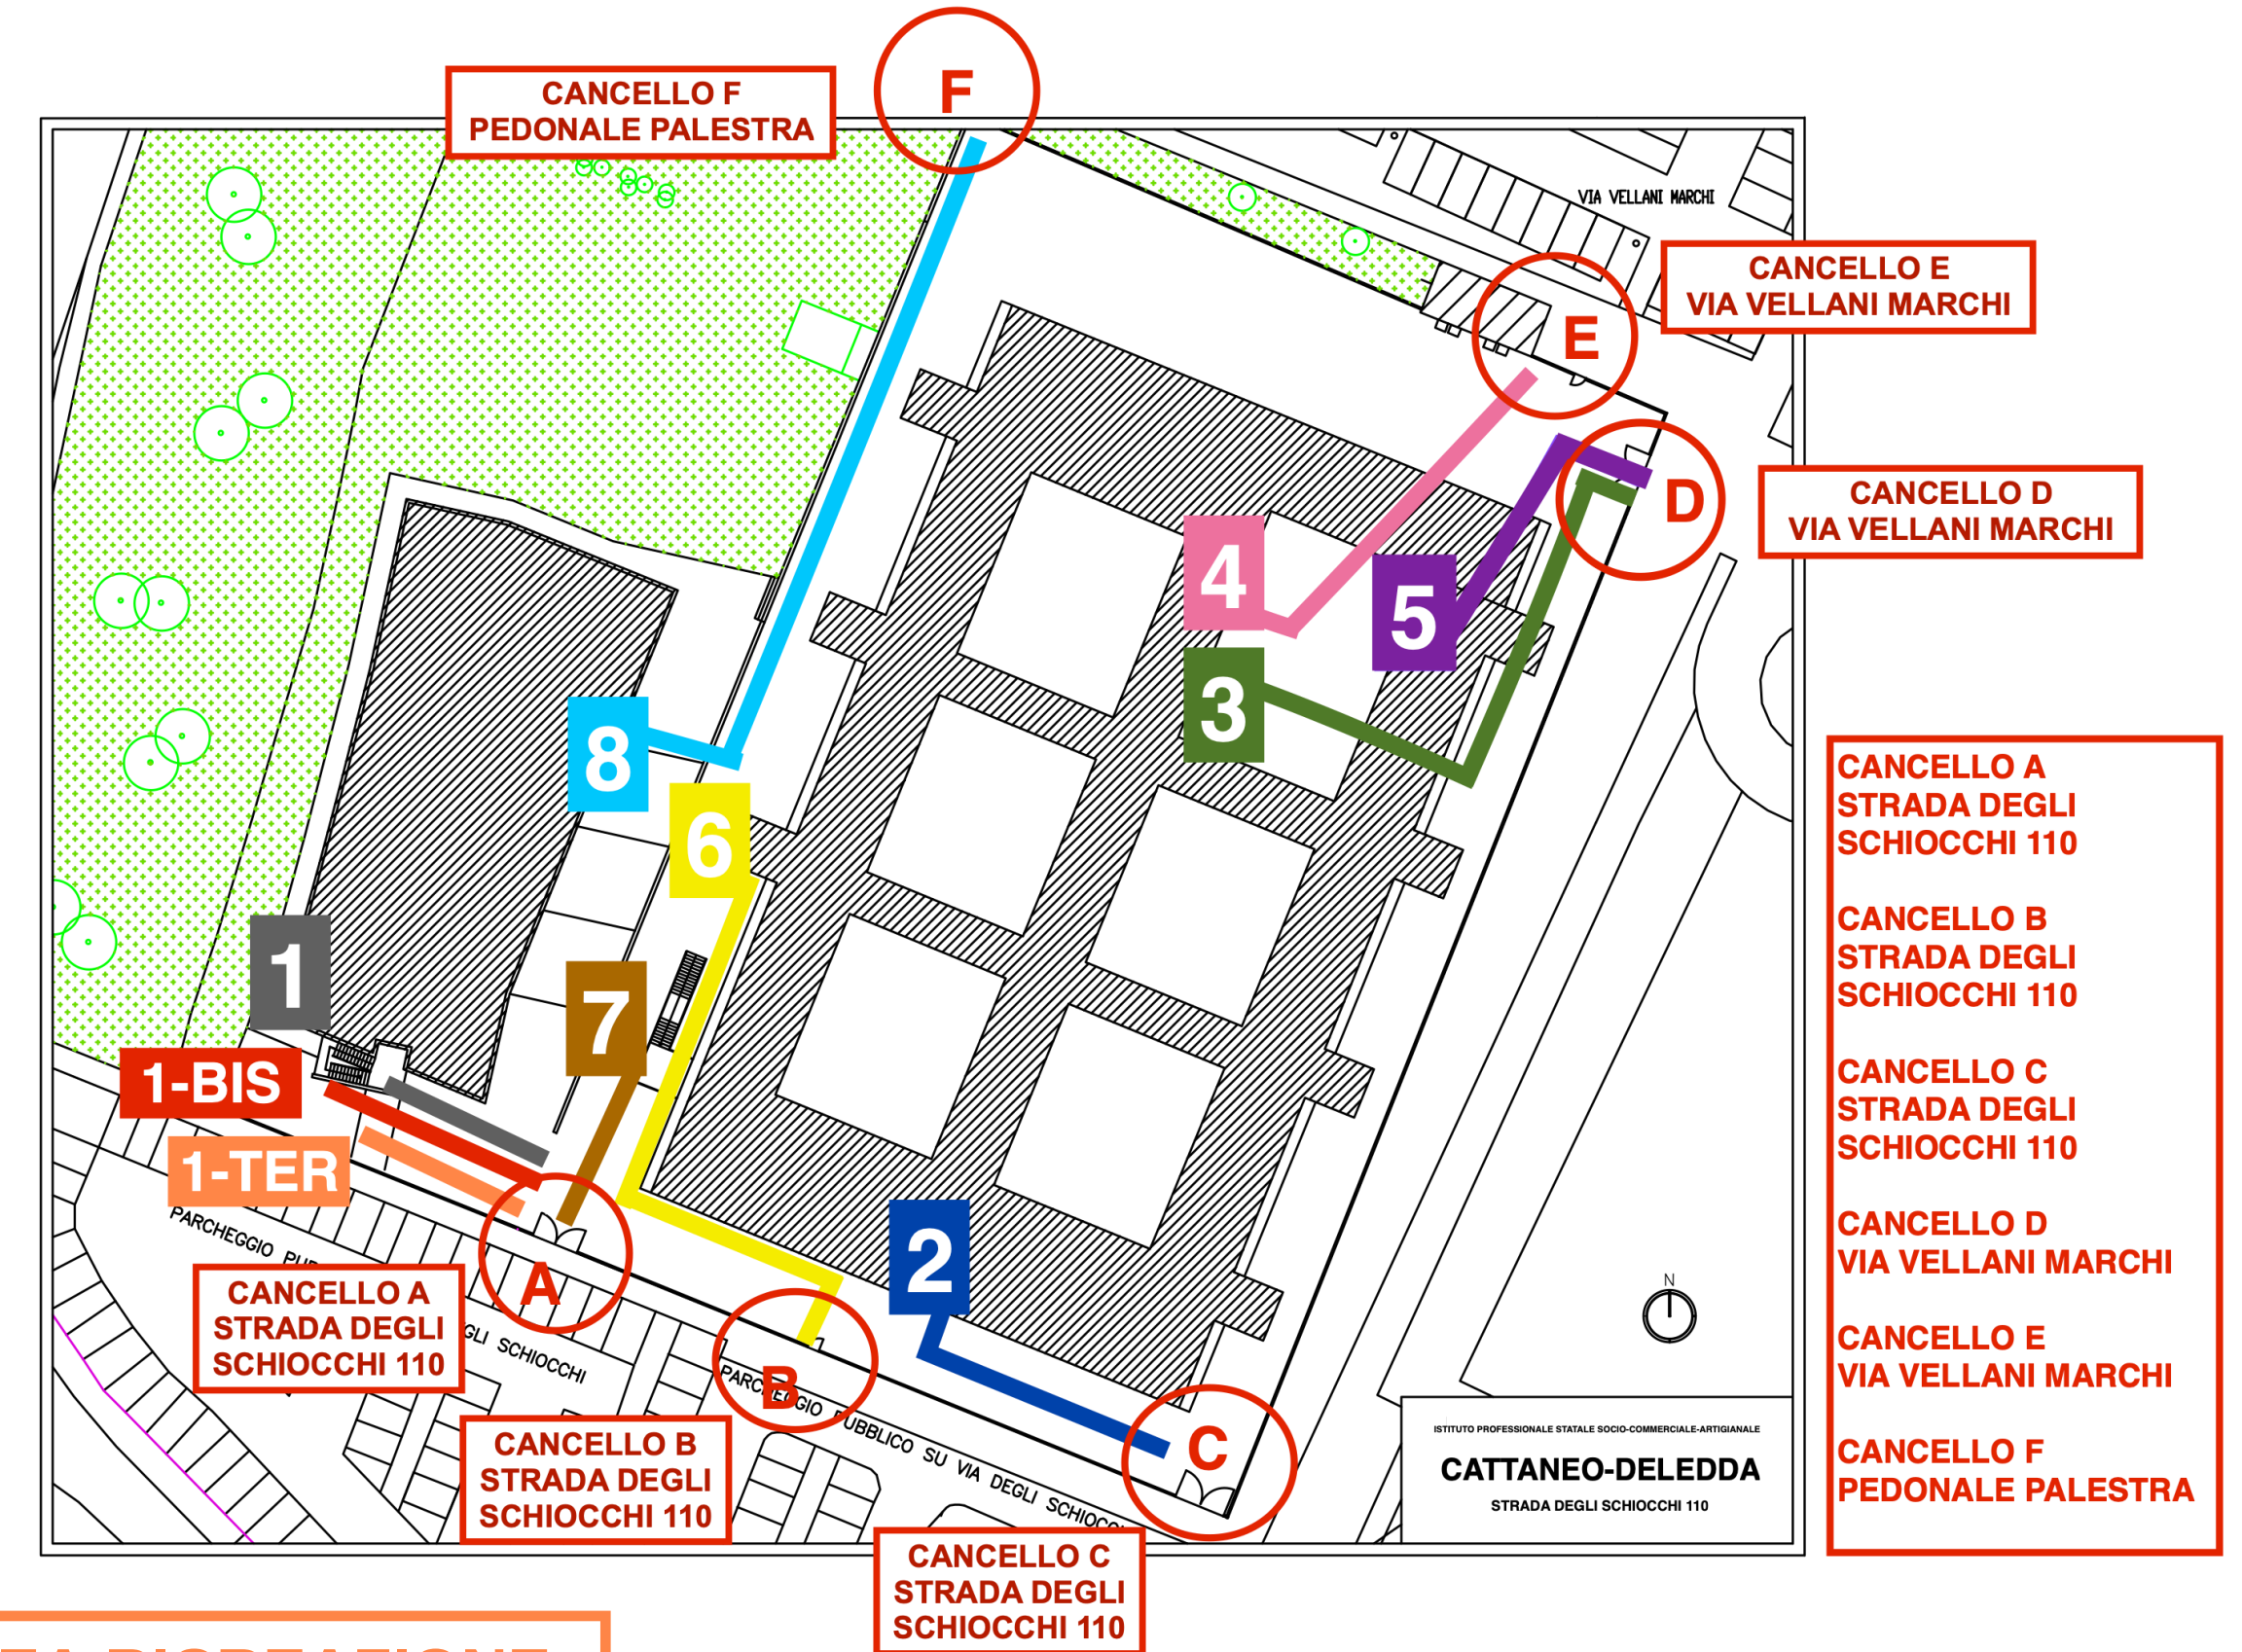

AREA RICREAZIONE

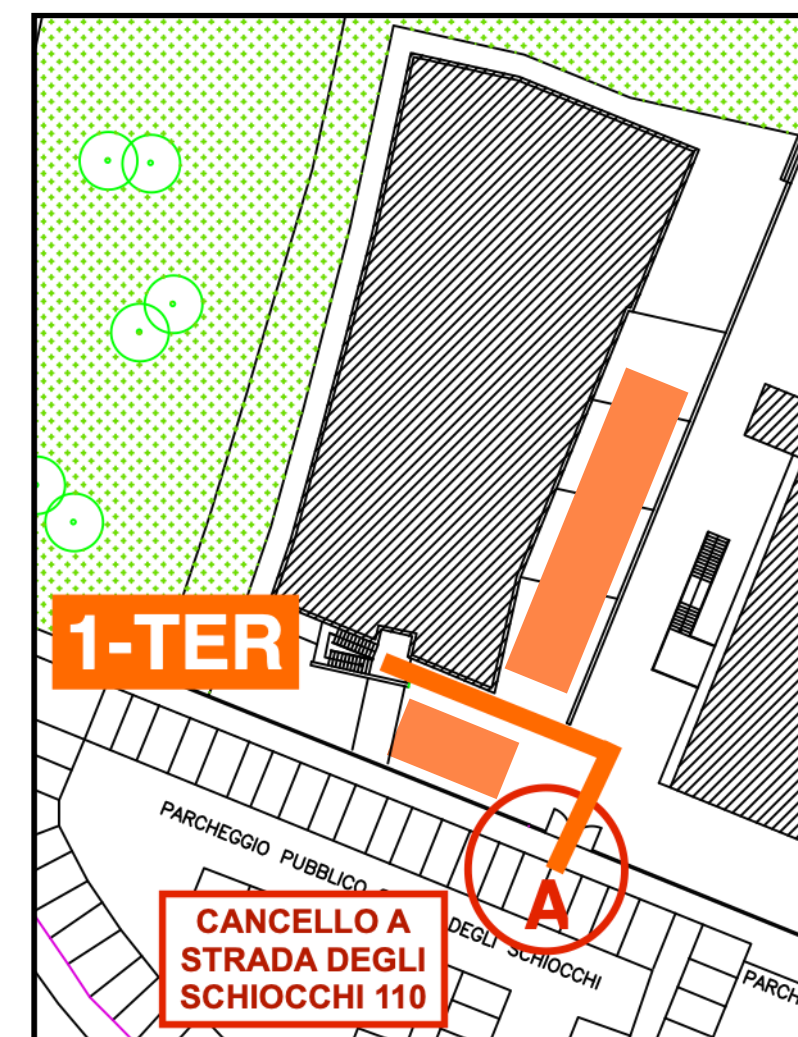
**PRIMA RICREAZIONE 9:50 - 10:00 - IN CLASSE****SECONDA RICREAZIONE 11:50 - 12:00 - IN CORTILE**

SABATO USCITA ORE 12:00

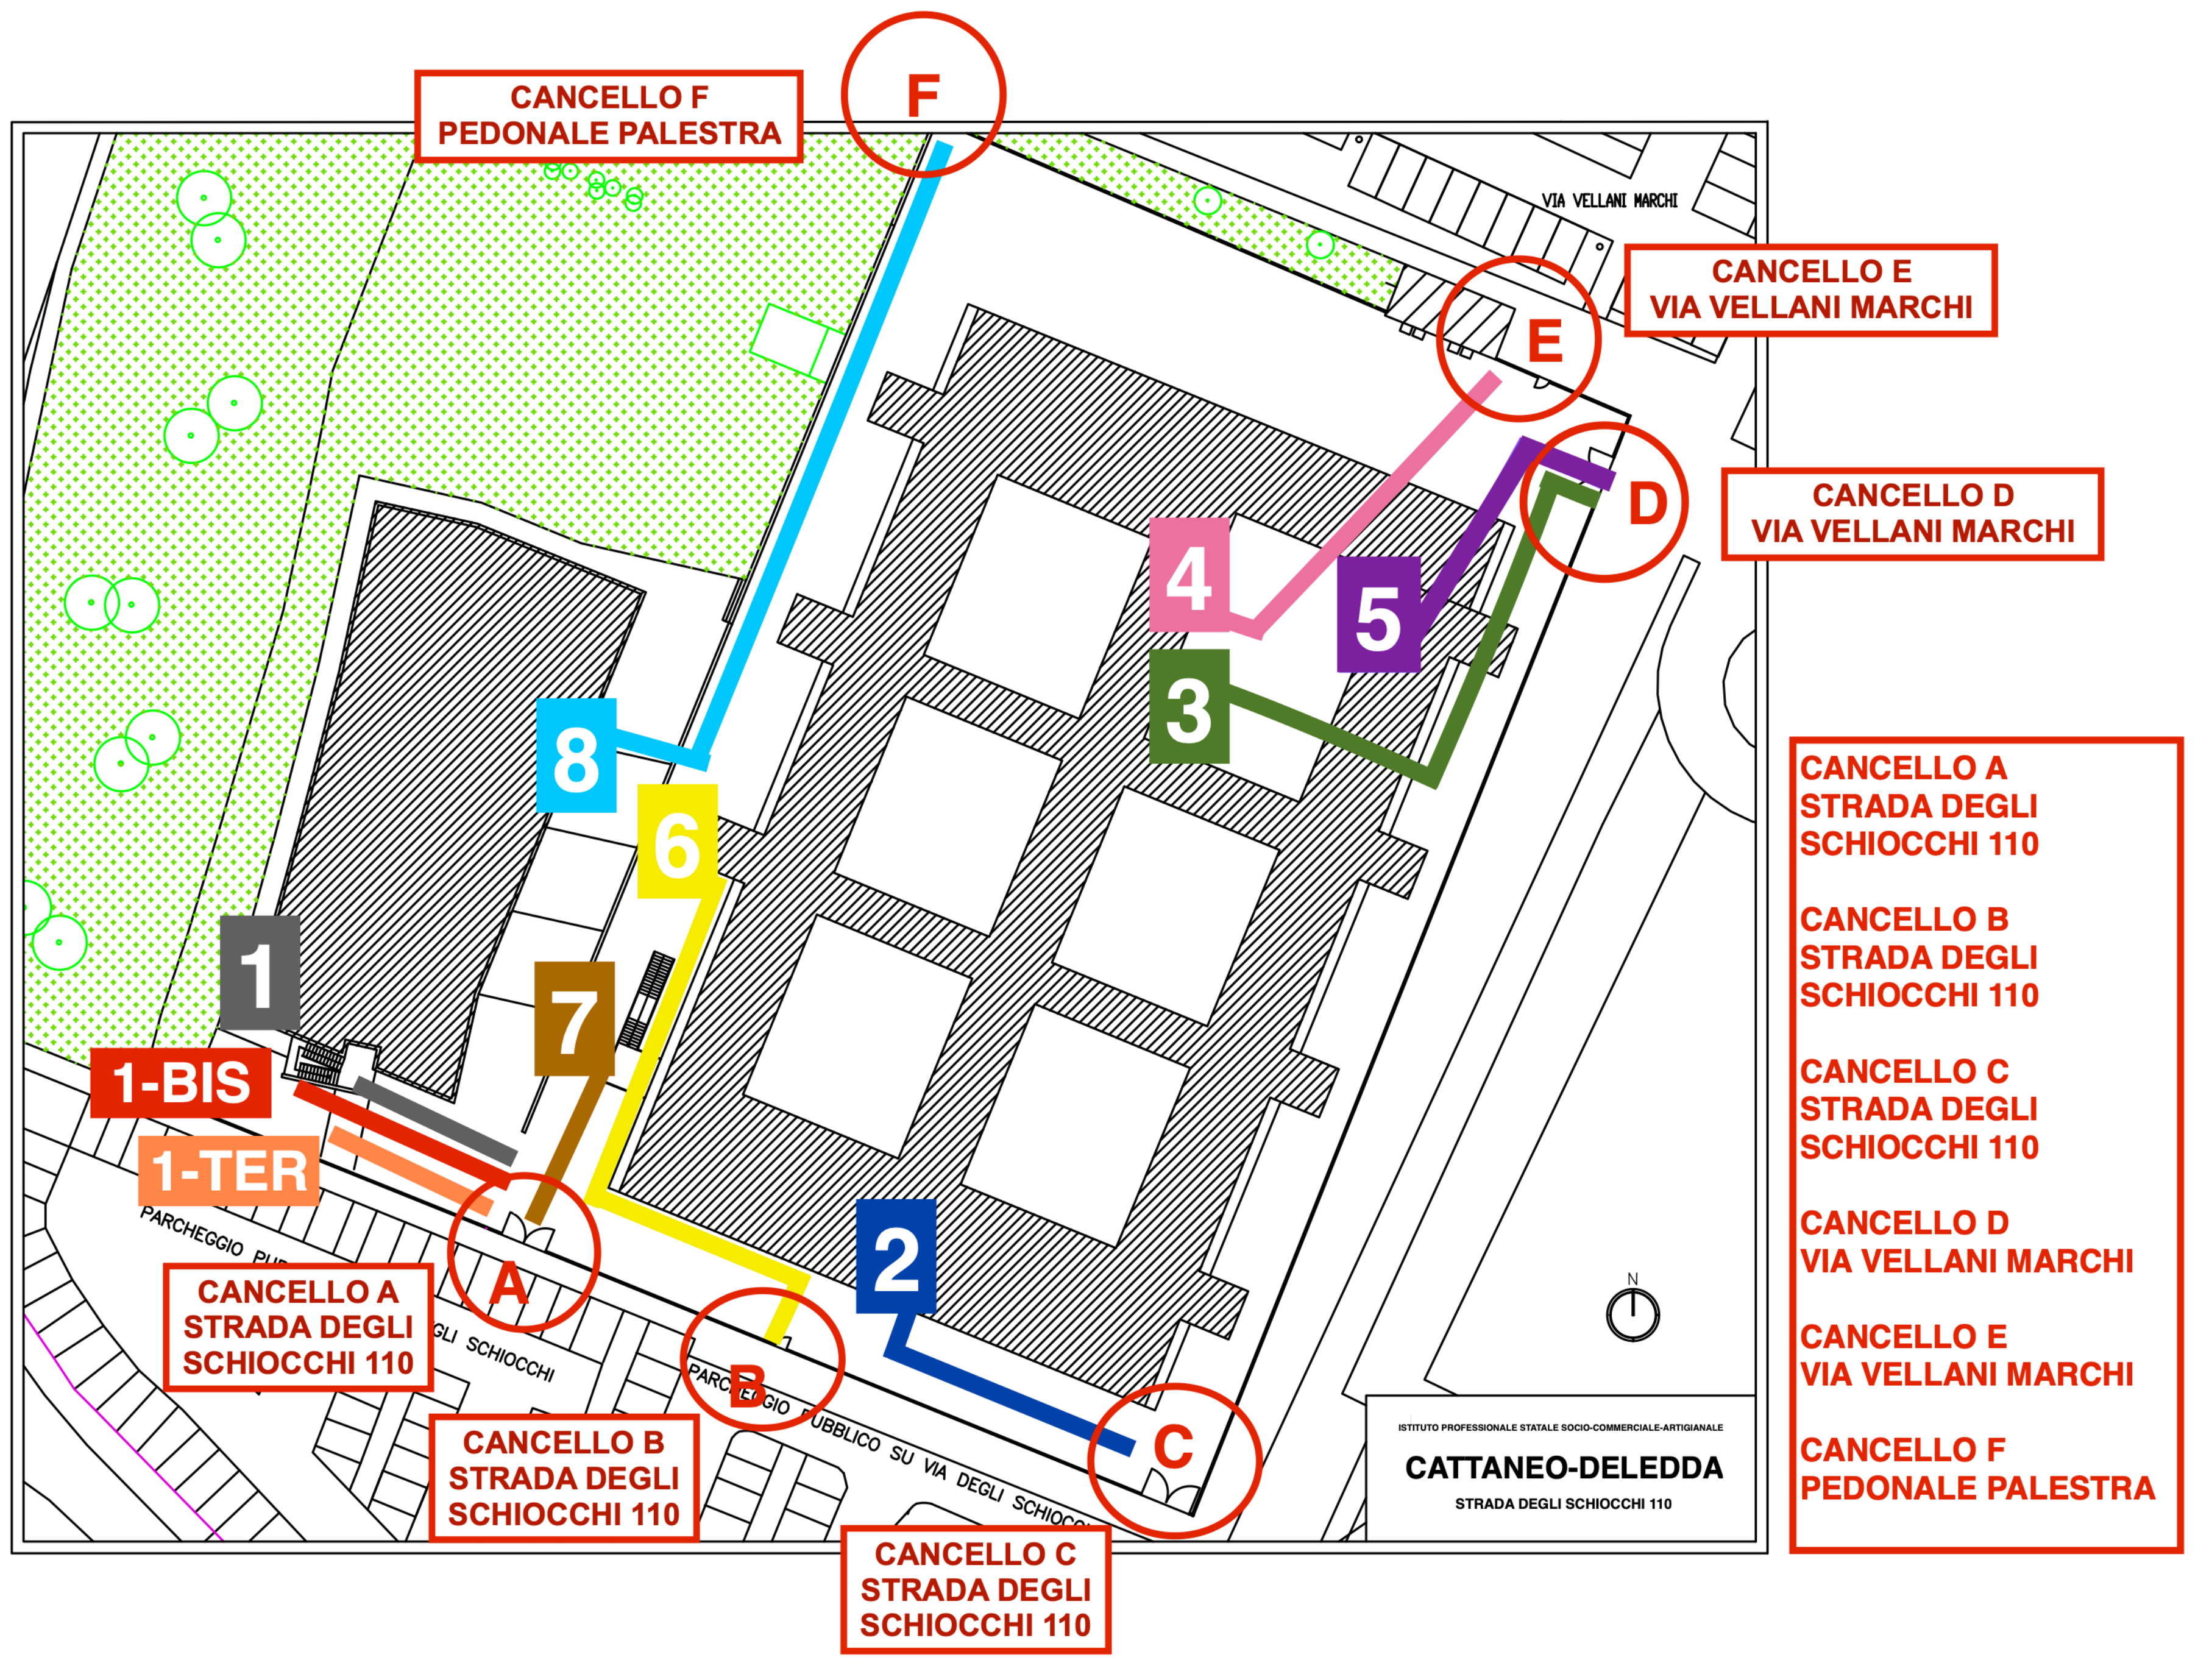


INGRESSO/USCITA 1

CLASSE 3L - AULA 501
CLASSE 4L - AULA 507
CLASSE 5L - AULA 516
CLASSE 3N - AULA 506
CLASSE 4N - AULA 508
CLASSE 5N - AULA 503
CLASSE 3P - AULA 504
CLASSE 4P - AULA 505
CLASSE 5P - AULA 500

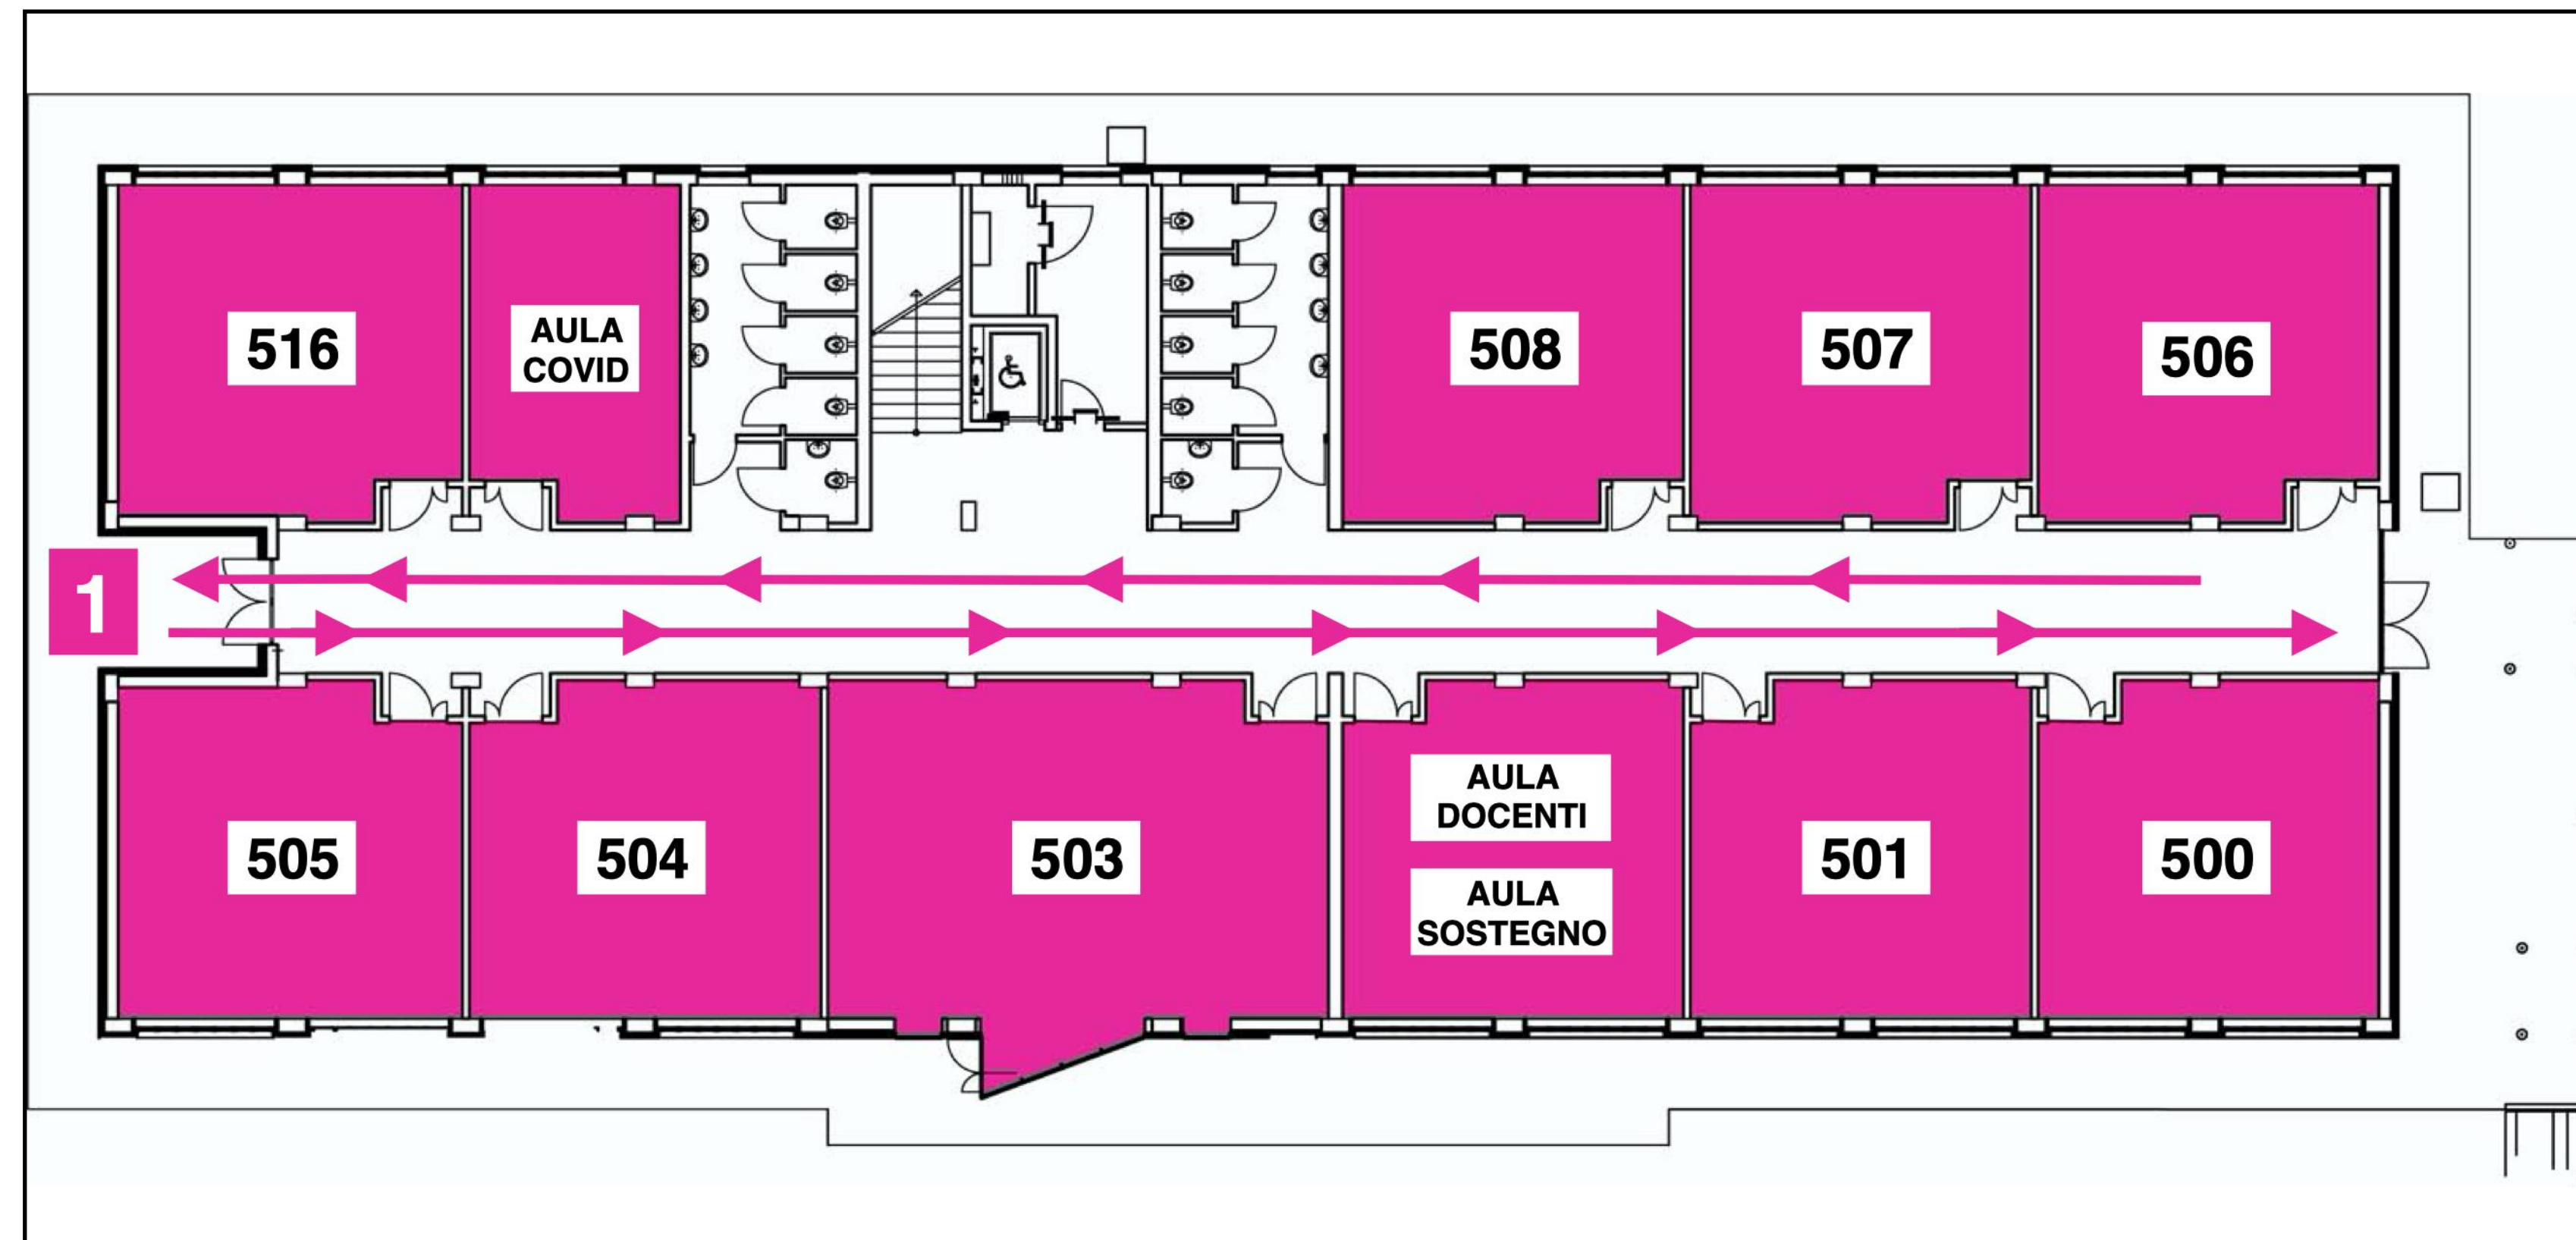

AREA RICREAZIONE

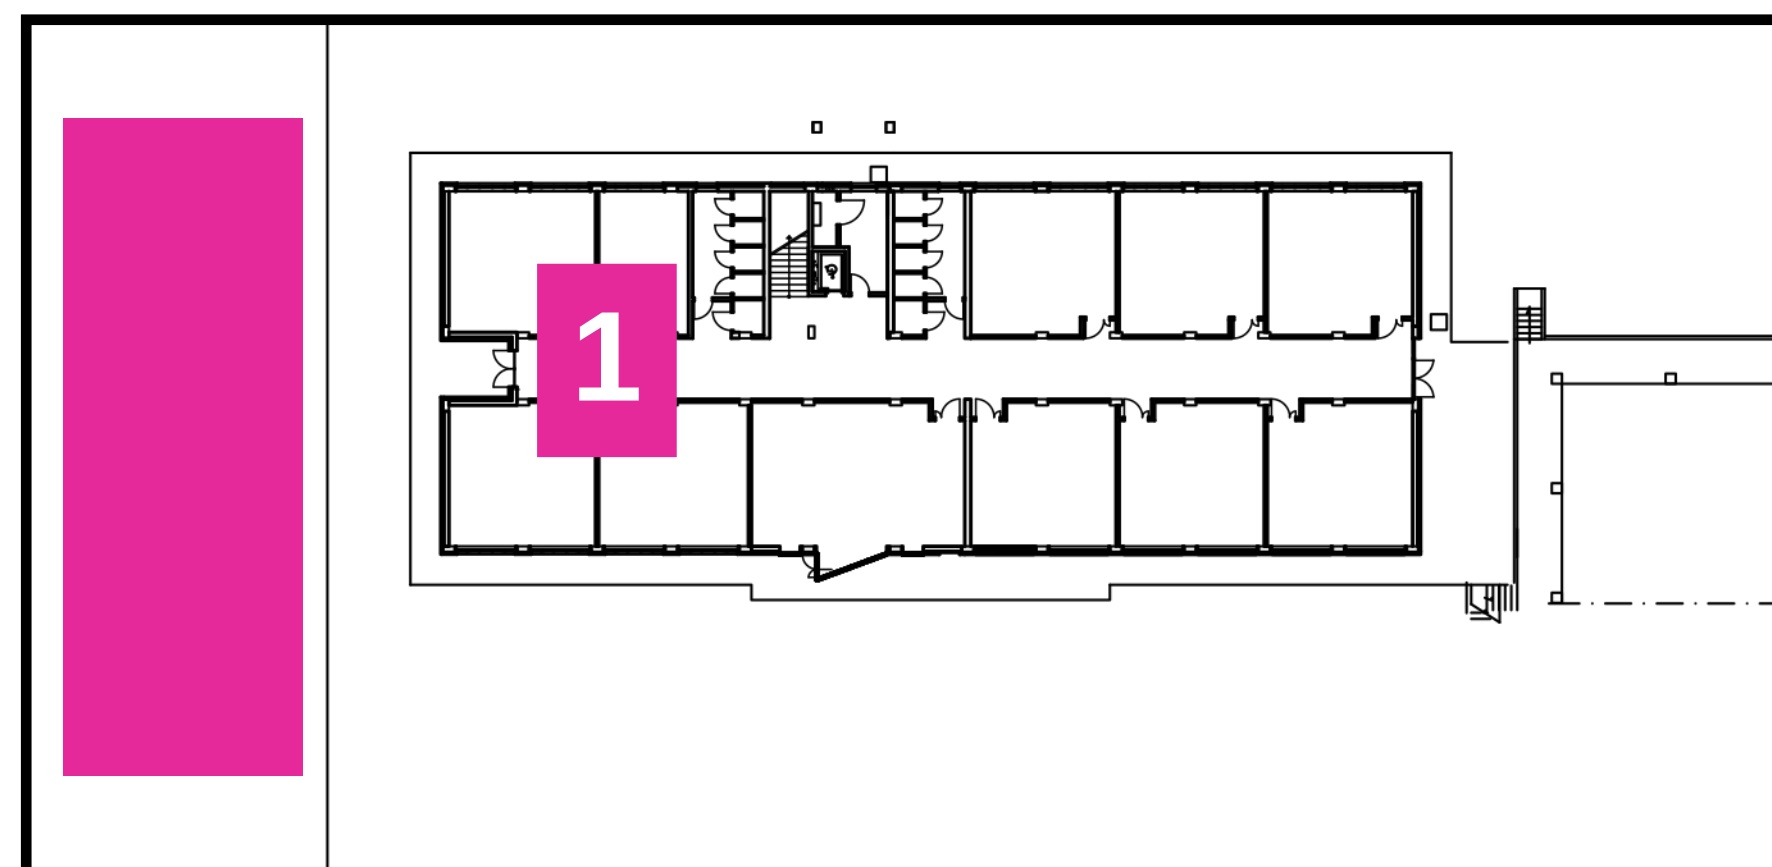

CLASSE 5L
CLASSE 5N
CLASSE 3P
CLASSE 4P

PRIMA RICREAZIONE 9:50 - 10:00 - IN CLASSE
SECONDA RICREAZIONE 11:50 - 12:00 - IN CORTILE
SABATO USCITA ORE 12:00

CLASSE 3L
CLASSE 4L
CLASSE 3N
CLASSE 4N
CLASSE 5P

PRIMA RICREAZIONE 9:50 - 10:00 - IN CORTILE
SECONDA RICREAZIONE 11:50 - 12:00 - IN CLASSE
SABATO USCITA ORE 11:55