


PIANO DI EVACUAZIONE

PLANIMETRIE E PROCEDURE DI EMERGENZA

EDIFICIO A
EDIFICIO B
GUARINI
PALESTRA PALANDERLINI

IPSSCA CATTANEO-DELEDDA
STRADA DEGLI SCHIOCCHI 110, MODENA

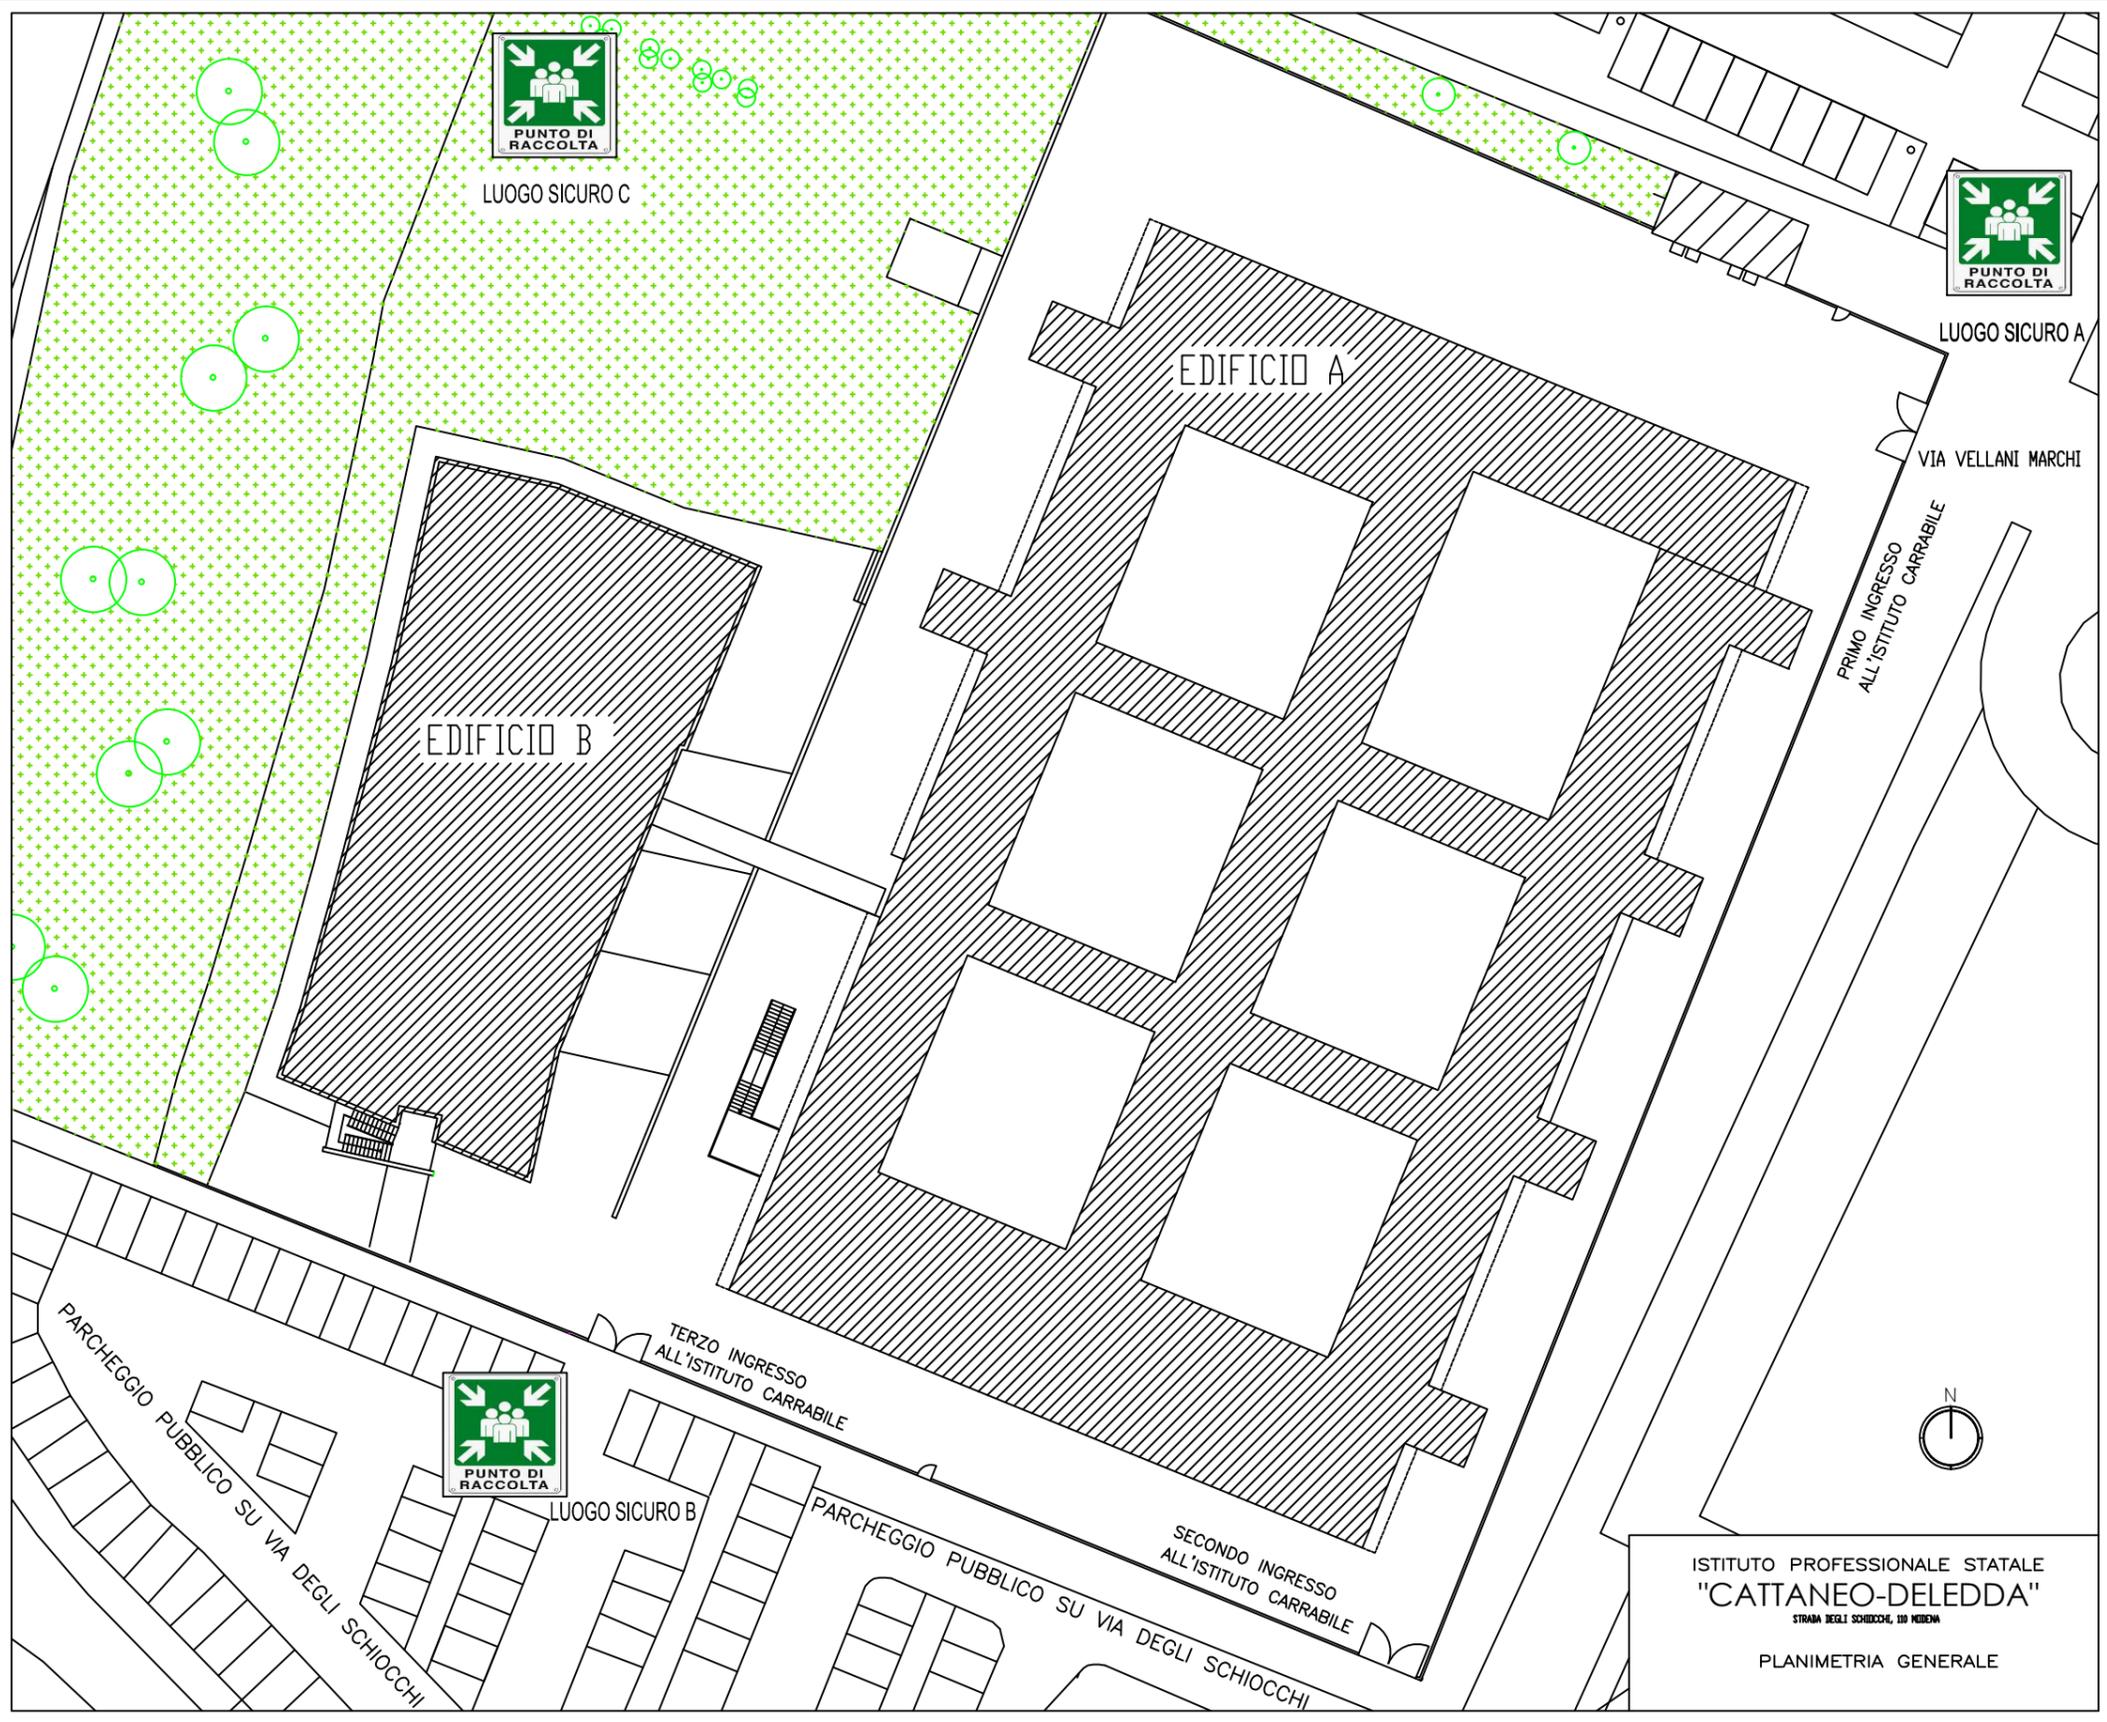

ISTITUTO PROFESSIONALE STATALE
"CATTANEO-DELEDDA"

STRADA NEGLI SCHIOCCHI, 110 MERINO

PLANIMETRIA GENERALE

STRADA DEGLI SCHIOCCHI



LUOGO SICURO B

IPSSCA CATTANEO-DELEDDA
STRADA DEGLI SCHIOCCHI 110, MODENA


EDIFICIO A
PIANO TERRA

VIA MARIO VELLANI MARCHI

LUOGO SICURO A


LEGENDA

- PUNTO DI RACCOLTA
- VIA DI ESODO
- IDRANTE
- ESTINTORE
- ESTINTORE A CO2
- ALLARME ANTINCENDIO
- PULSANTE ALLARME ANTINCENDIO
- INTERRUPTORE ELETTRICO GENERALE
- VALVOLA DI INTERCETTAZIONE COMBUSTIBILE

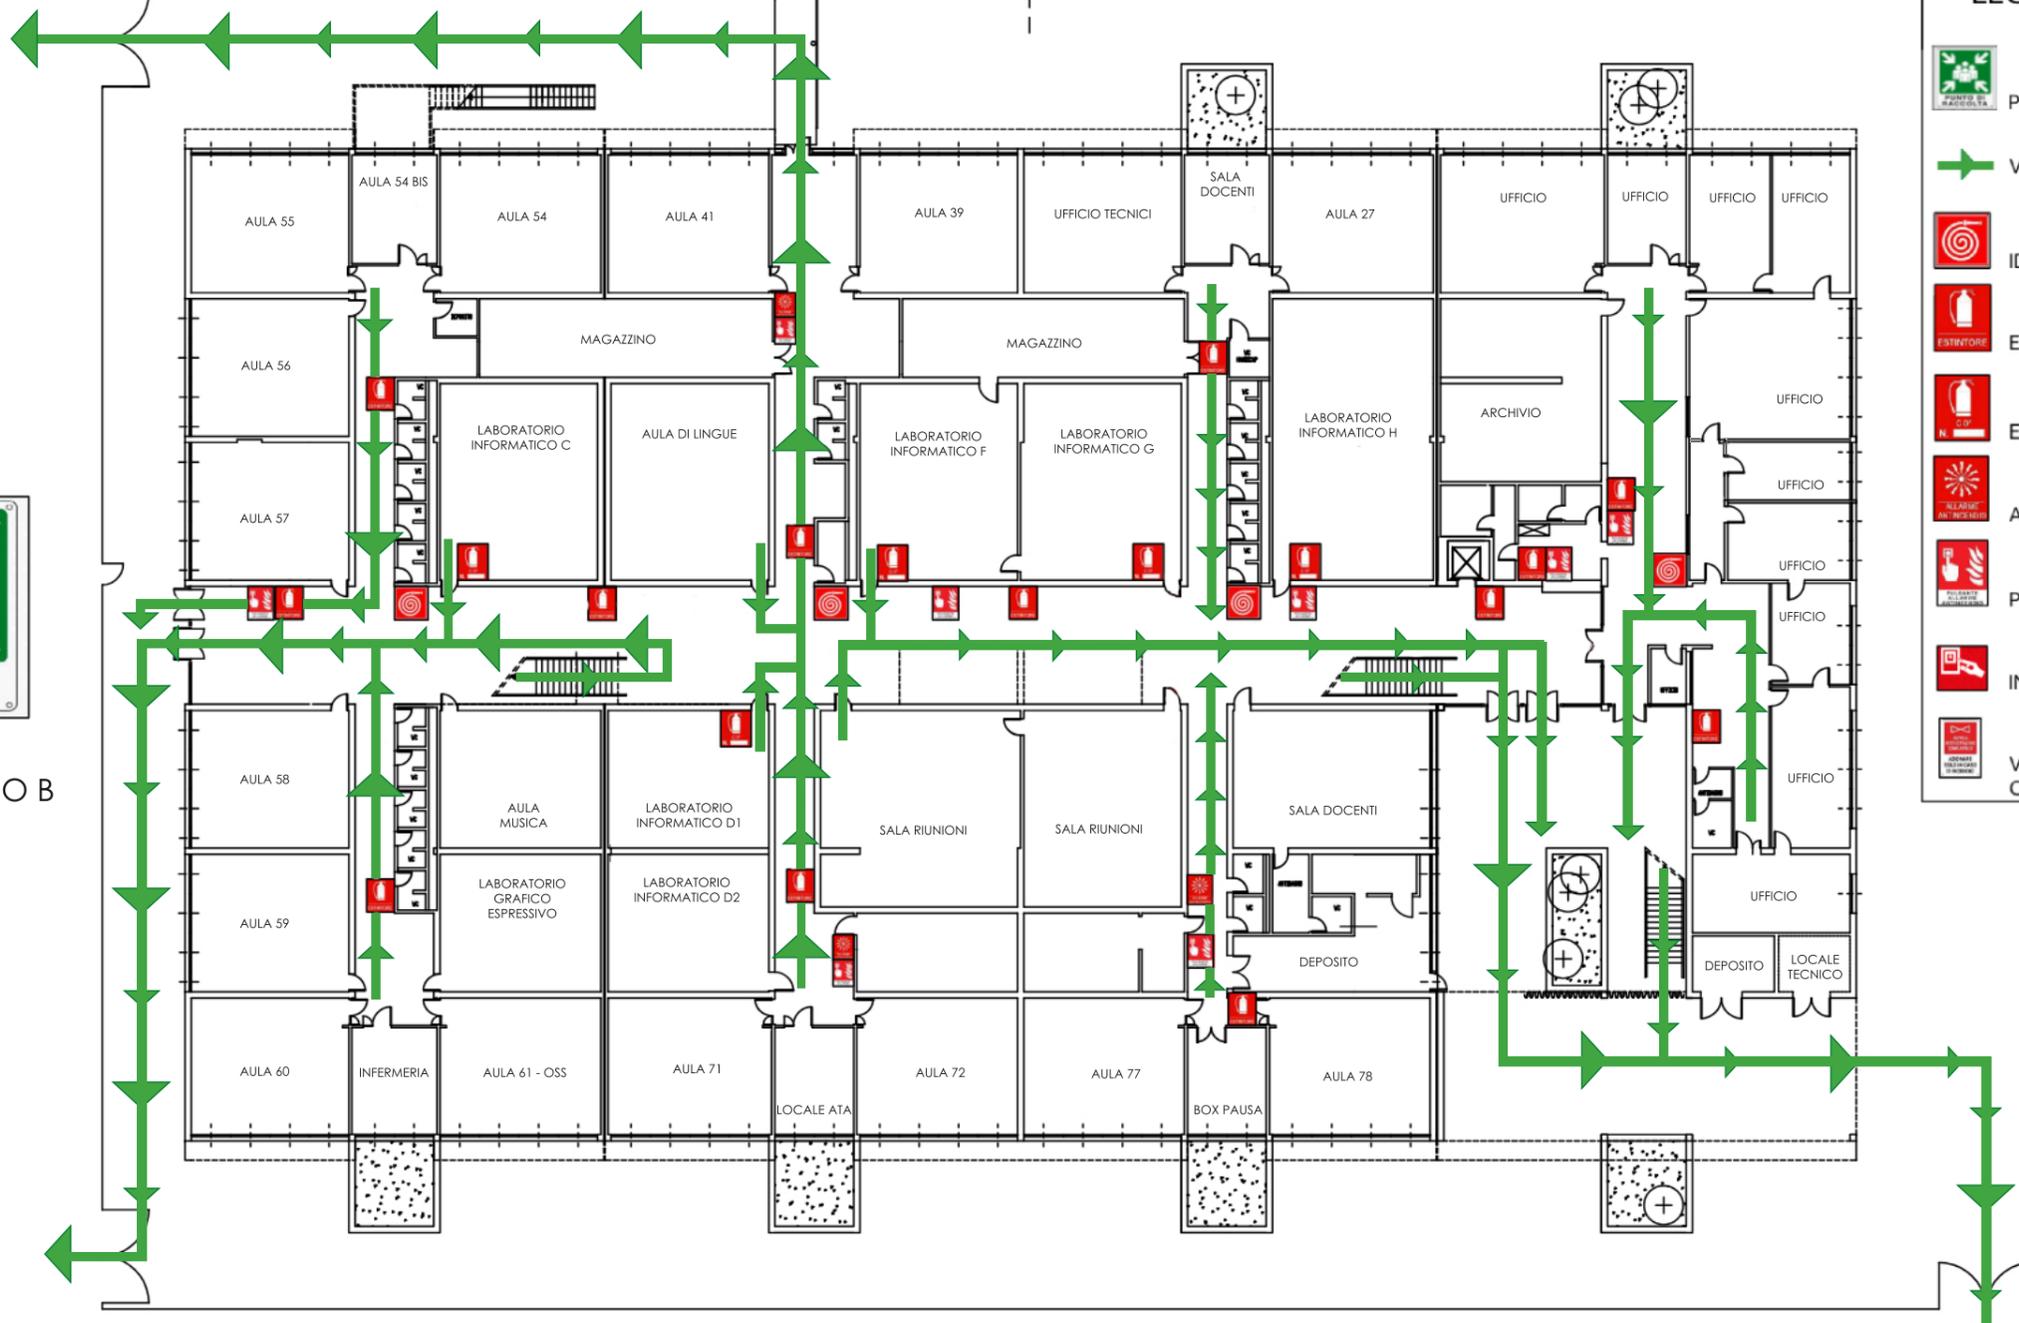


PRIMO INGRESSO CARRABILE



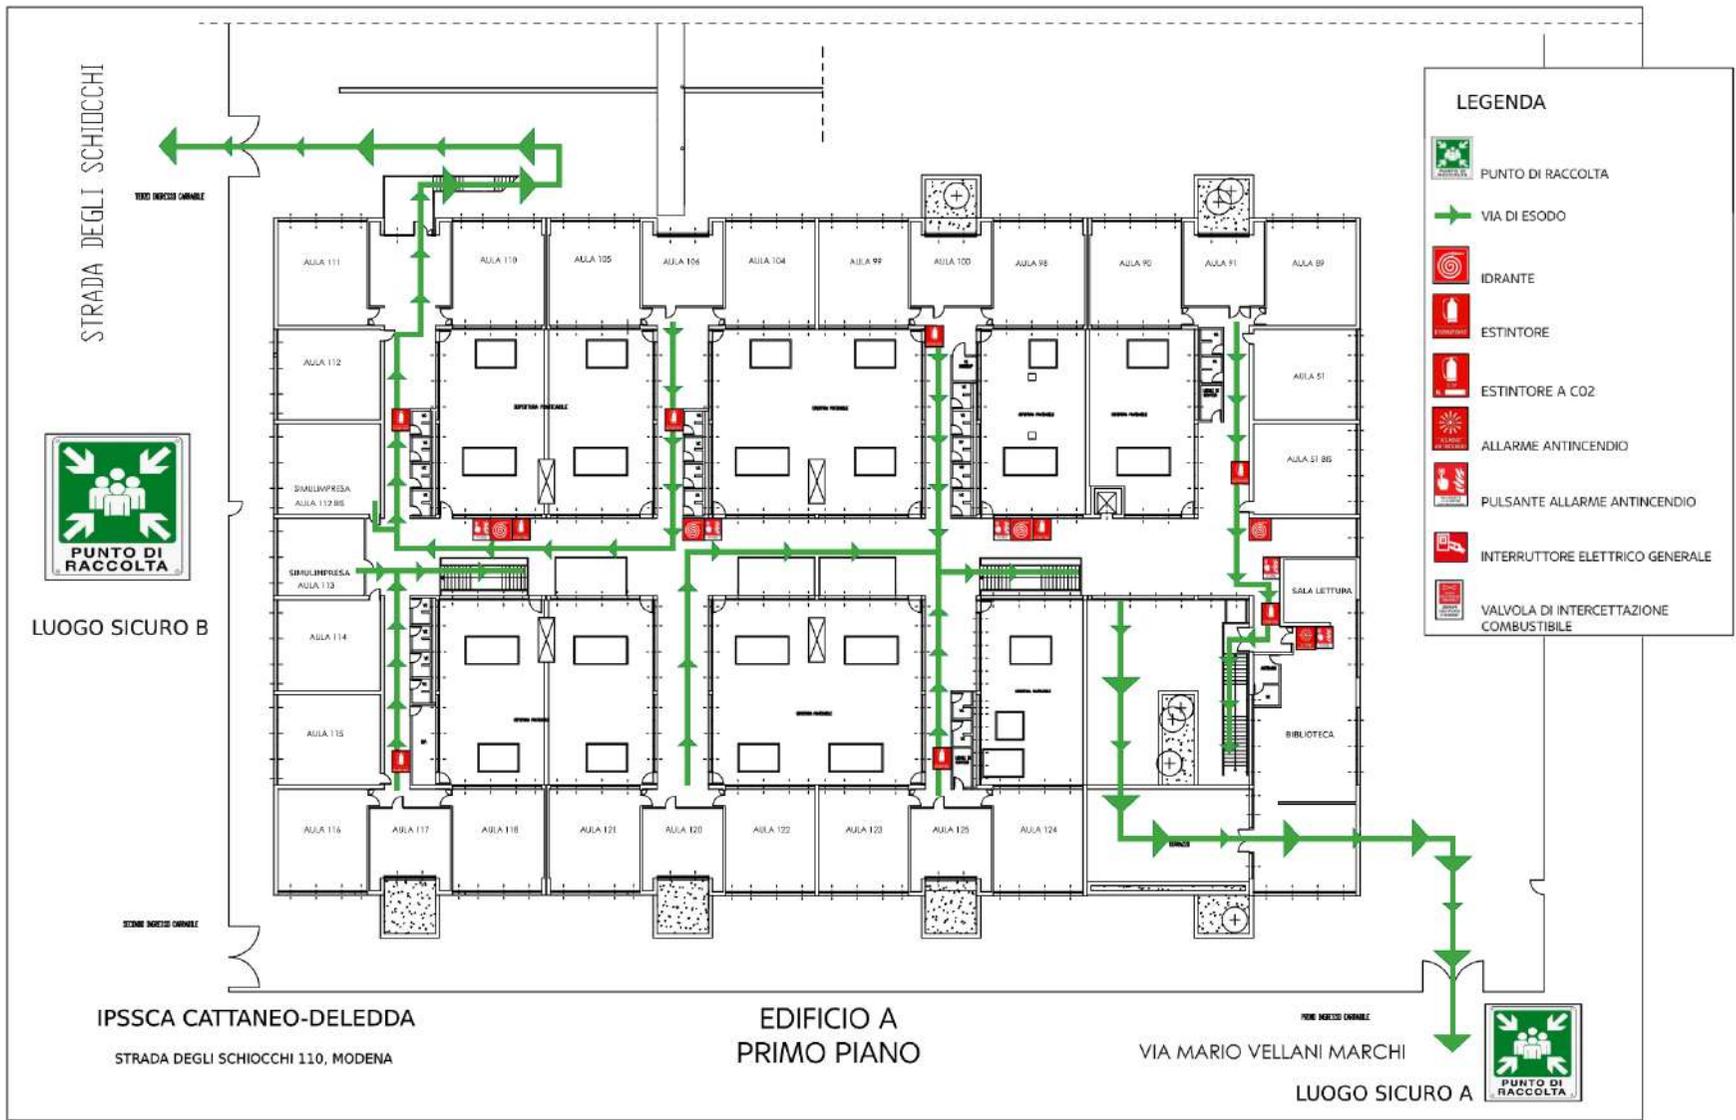



LUOGO SICURO C

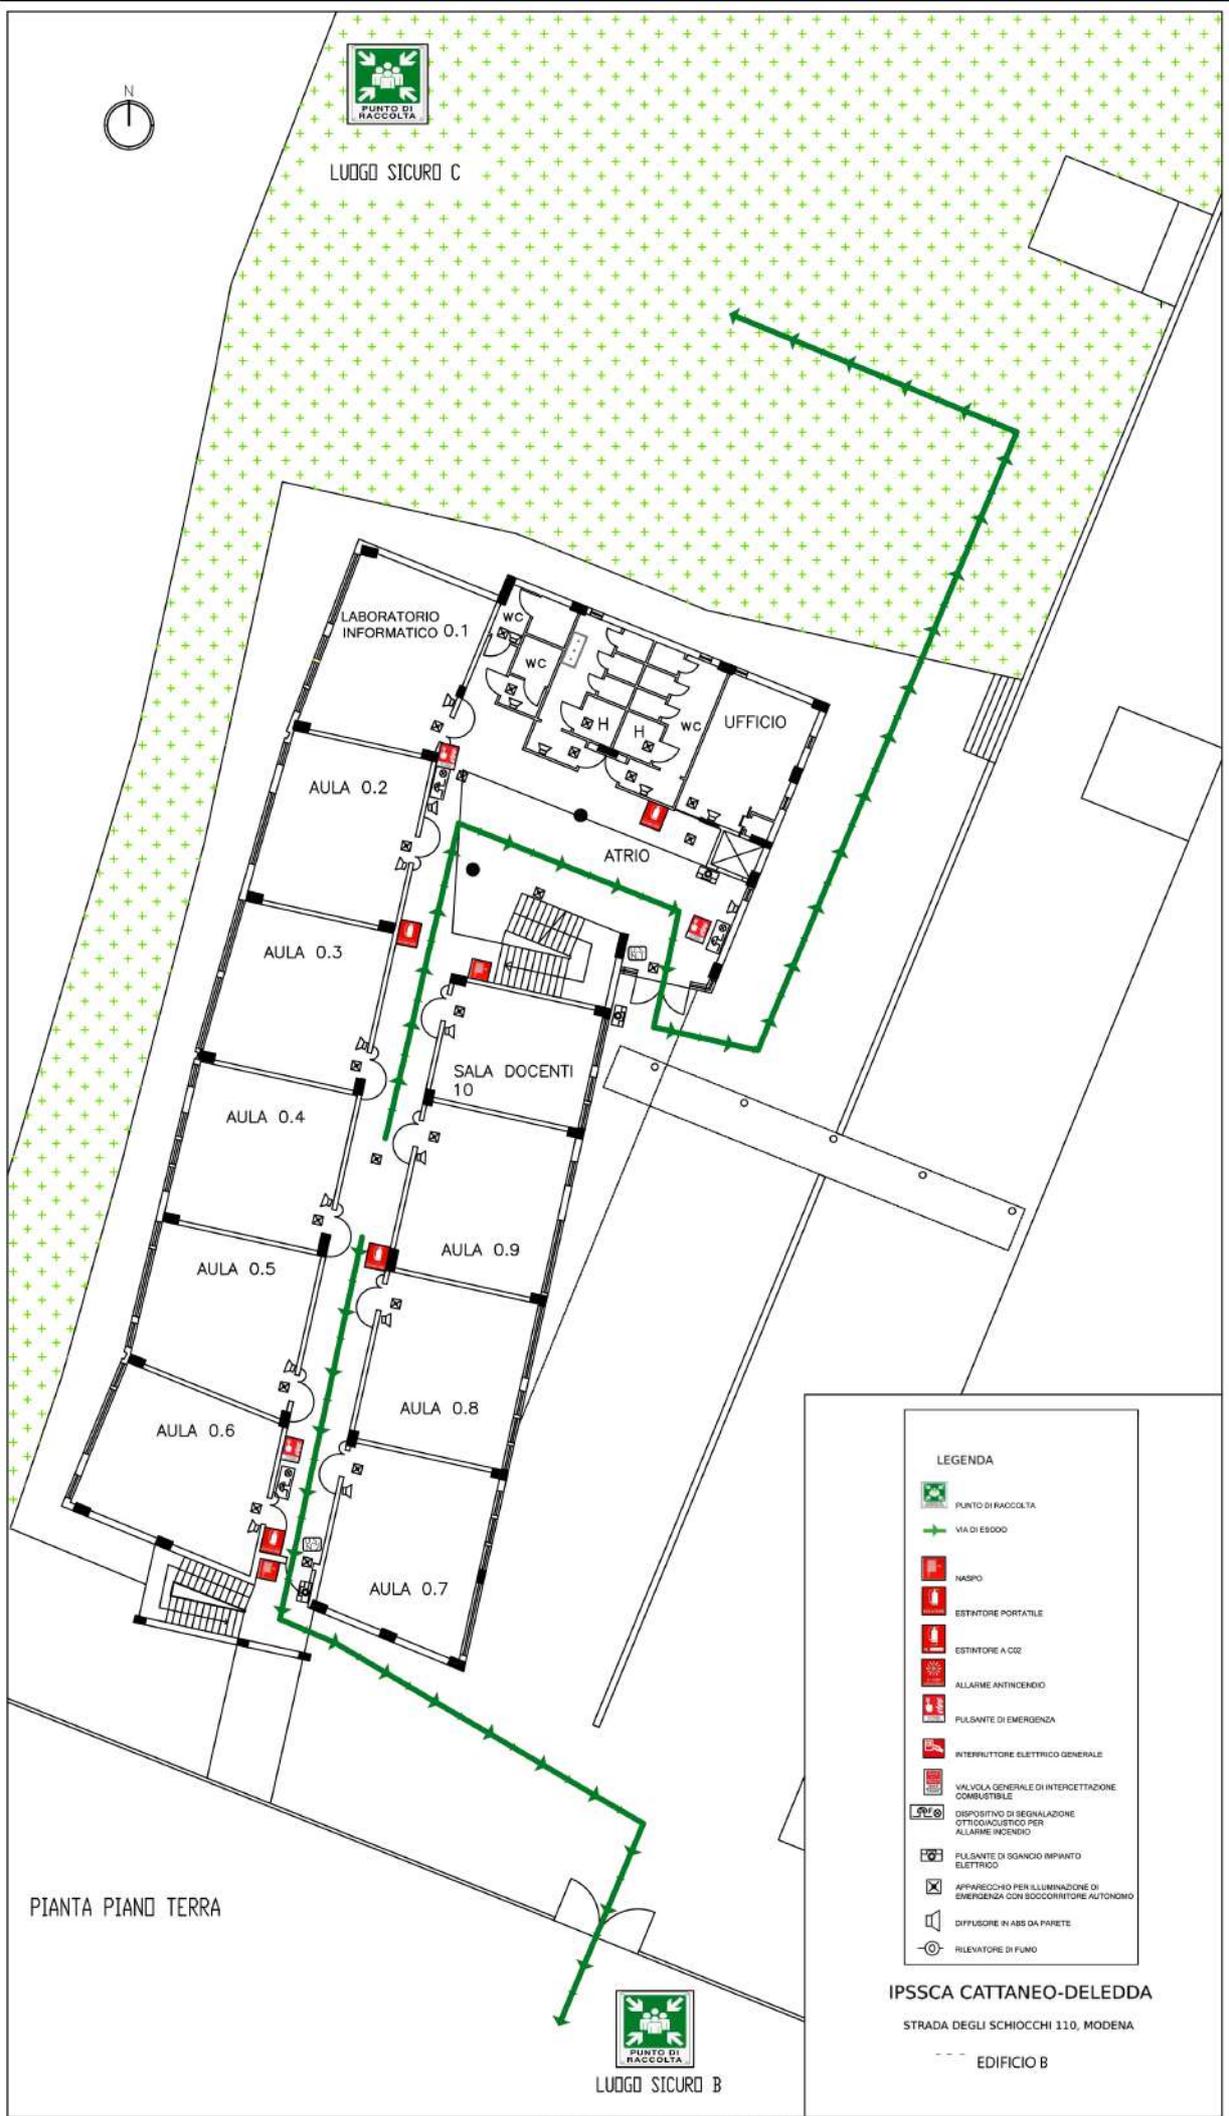

PIANTA PIANO TERRA



LUOGO SICURO B

LEGENDA

-  PUNTO DI RACCOLTA
-  VIA DI ESCOIO
-  NASPO
-  ESTINTORE PORTATILE
-  ESTINTORE A CO2
-  ALLARME ANTINCENDIO
-  PULSANTE DI EMERGENZA
-  INTERRUPTORE ELETTRICO GENERALE
-  VALVOLA GENERALE DI INTERCETTAZIONE COMBUSTIBILE
-  DISPOSITIVO DI SEGNALAZIONE OTTICO-AUSTRIACO PER ALLARME INCENDIO
-  PULSANTE DI SGANCIO IMPIANTO ELETTRICO
-  APPARECCHIO PER ILLUMINAZIONE DI EMERGENZA CON SOCCORRITORE AUTONOMO
-  DIFFUSORE IN ABS DA PARETE
-  RILEVATORE DI FUMO

IPSSCA CATTANEO-DELEDDA


STRADA DEGLI SCHIOCCHI 110, MODENA

--- EDIFICIO B

STRADA DEGLI SCHIOCCHI



LUOGO SICURO C

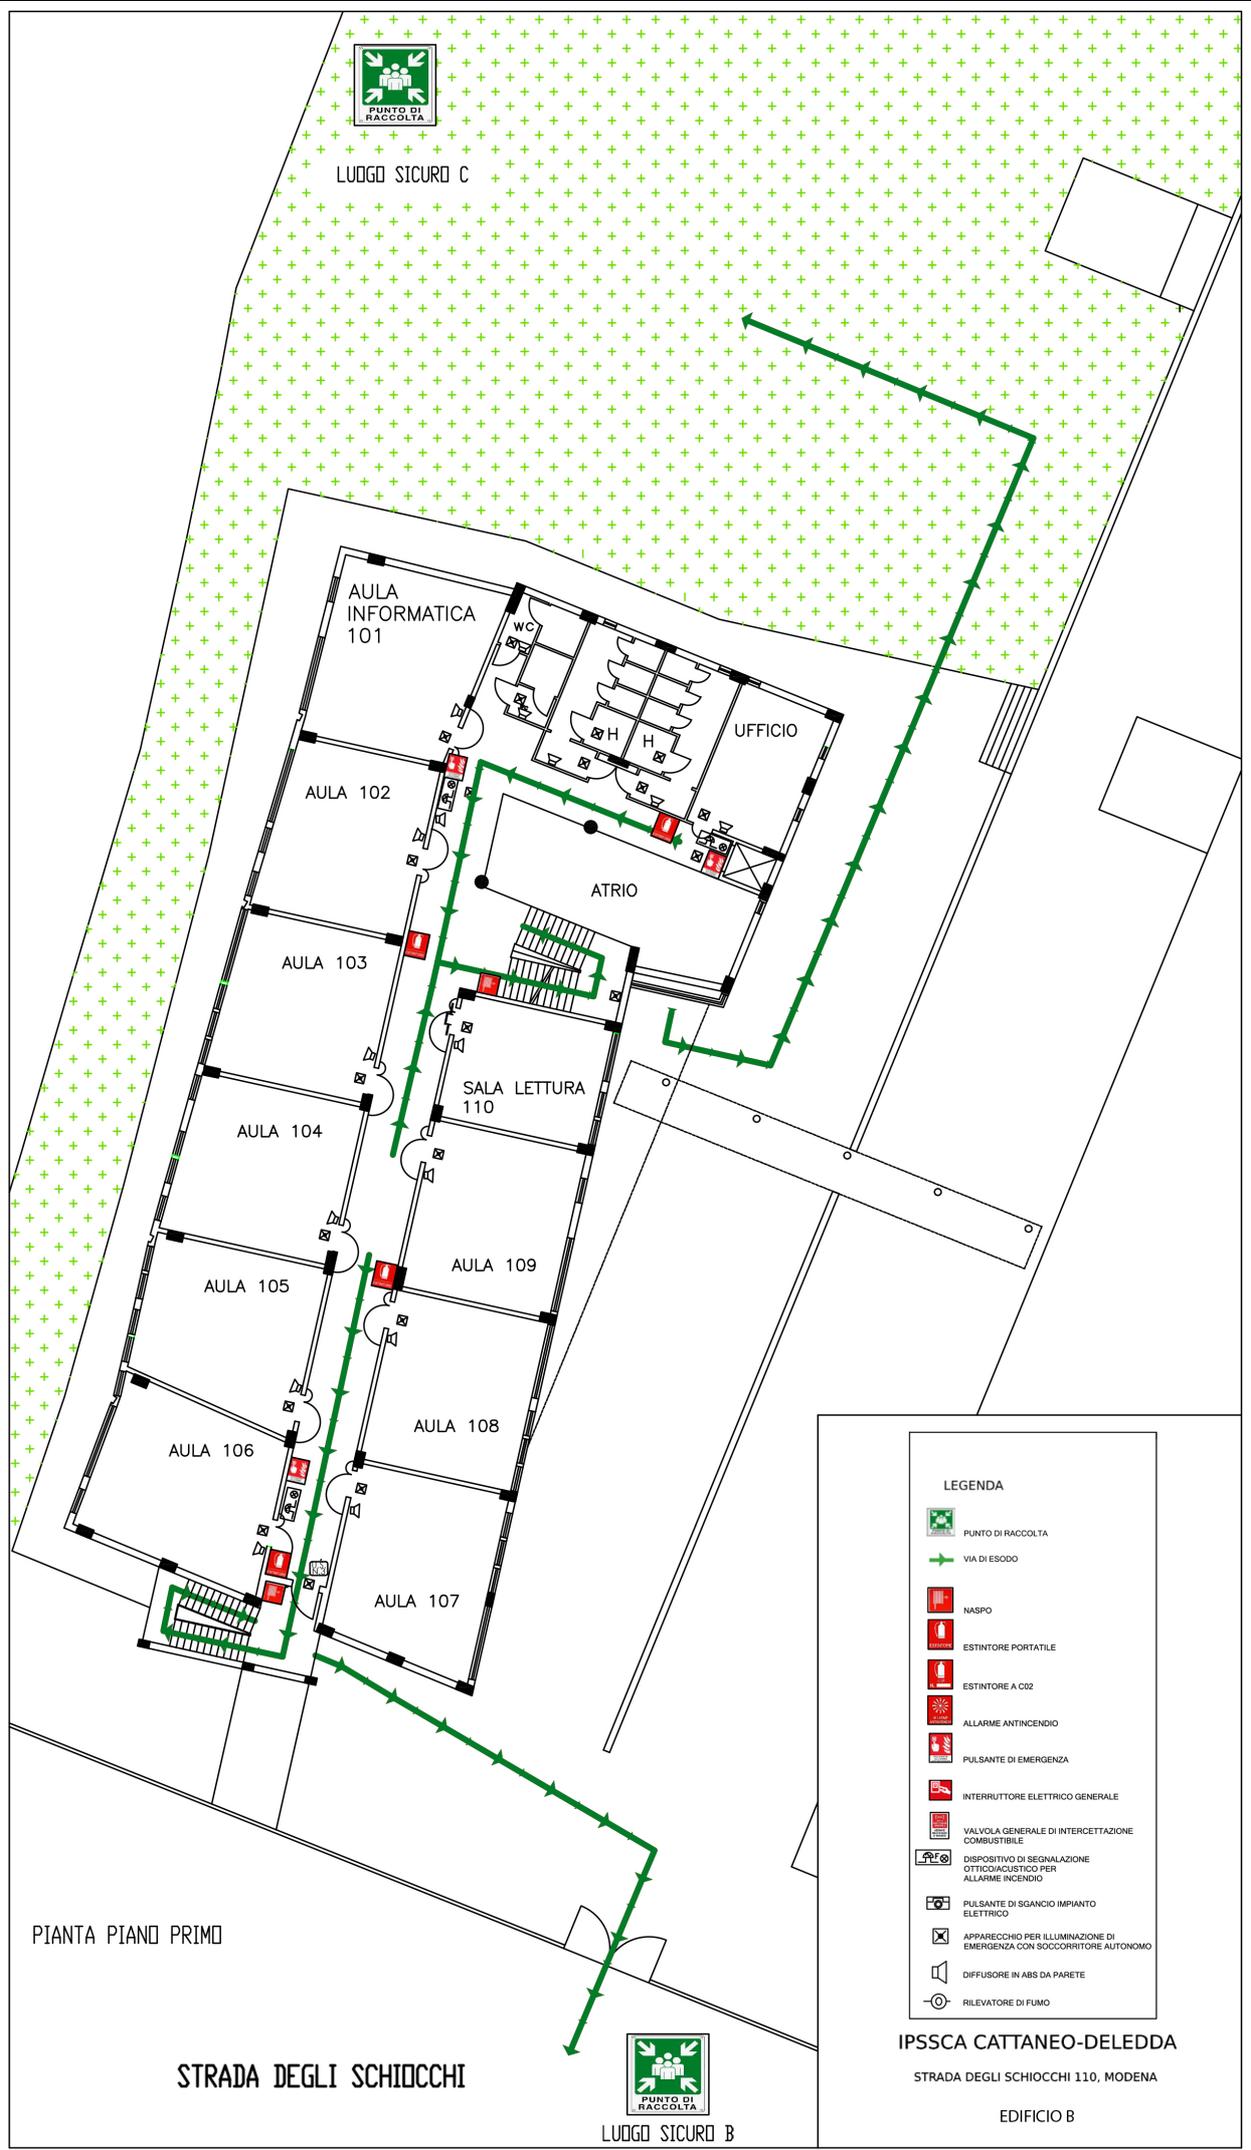

PIANTA PIANO PRIMO

STRADA DEGLI SCHIOCCHI



LEGENDA

-  PUNTO DI RACCOLTA
-  VIA DI ESCOO
-  NASPO
-  ESTINTORE PORTATILE
-  ESTINTORE A CO2
-  ALLARME ANTINCENDIO
-  PULSANTE DI EMERGENZA
-  INTERRUOTTORE ELETTRICO GENERALE
-  VALVOLA GENERALE DI INTERCETTAZIONE COMBUSTIBILE
-  DISPOSITIVO DI SEGNALAZIONE OTTICOACUSTICO PER ALLARME INCENDIO
-  PULSANTE DI SGANCIO IMPIANTO ELETTRICO
-  APPARECCHIO PER ILLUMINAZIONE DI EMERGENZA CON SOCCORRITORE AUTONOMO
-  DIFFUSORE IN ABS DA PARETE
-  RILEVATORE DI FUMO


IPSSCA CATTANEO-DELEDDA

STRADA DEGLI SCHIOCCHI 110, MODENA

EDIFICIO B



LUOGO SICURO C

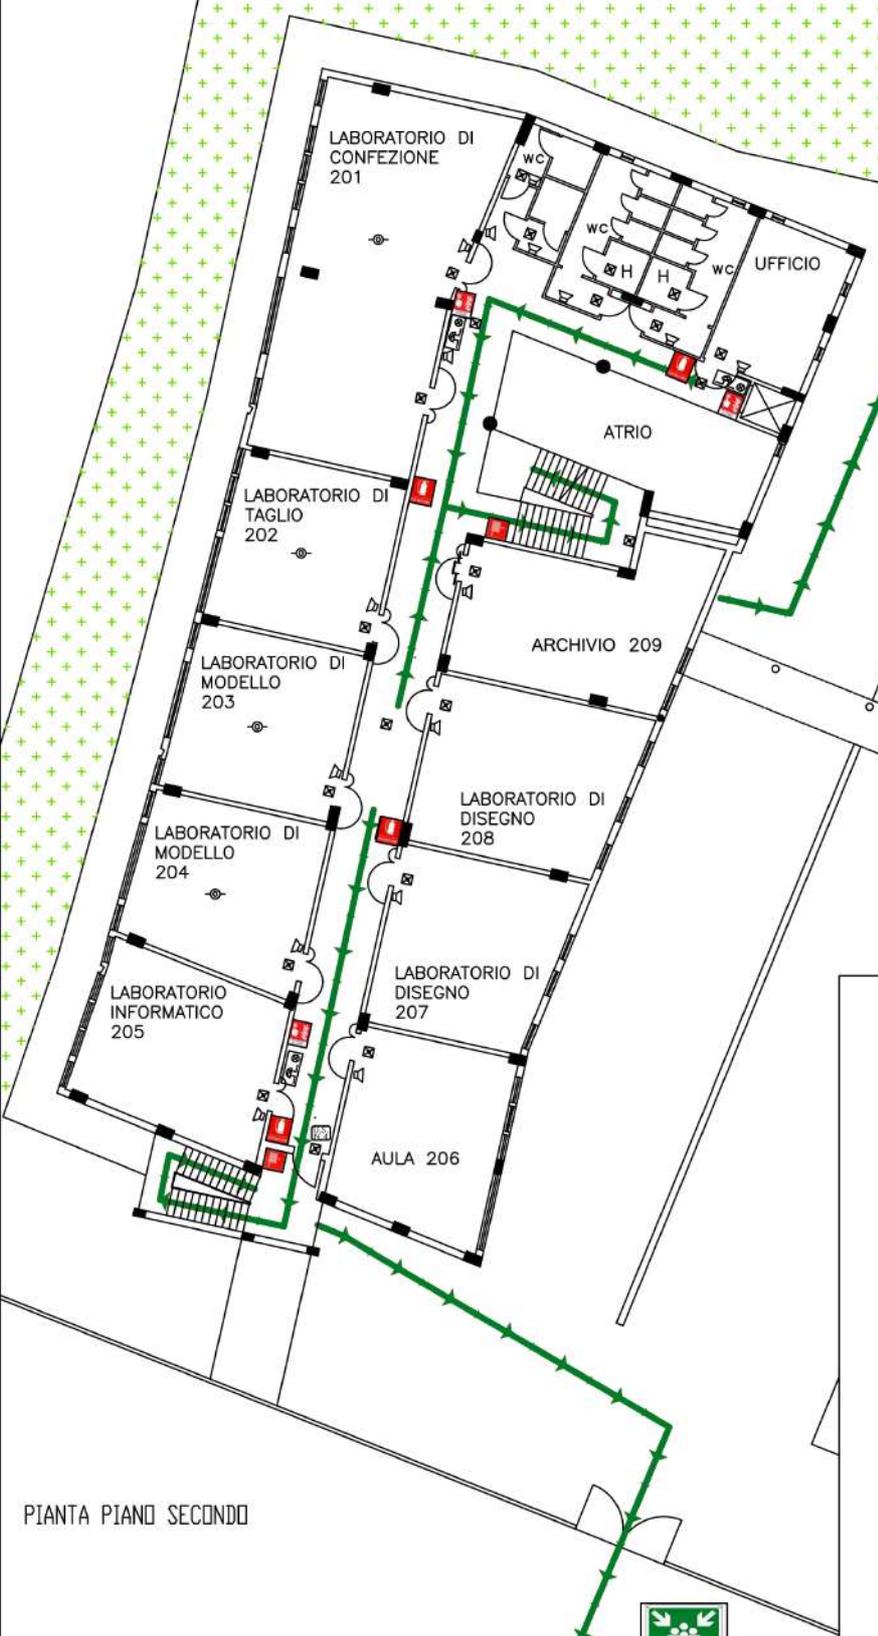

PIANTA PIANO SECONDO

STRADA DEGLI SCHIOCCHI



LUOGO SICURO B


LEGENDA

-  PUNTO DI RACCOLTA
-  VIA DI ESODO
-  NASPO
-  ESTINTORE PORTATILE
-  ESTINTORE A CO2
-  ALLARME ANTINCENDIO
-  PULSANTE DI EMERGENZA
-  INTERRUOTTORE ELETTRICO GENERALE
-  VALVOLA GENERALE DI intercettazione COMBUSTIBILE
-  DISPOSITIVO DI segnalazione OTTICOACUSTICO PER ALLARME INCENDIO
-  PULSANTE DI sgancio IMPIANTO ELETTRICO
-  APPARECCHIO PER ILLUMINAZIONE DI EMERGENZA CON SOCCORRITTORE AUTONOMO
-  DIFFUSORE IN ABS DA PARETE
-  RILEVATORE DI FUMO

IPSSCA CATTANEO-DELEDDA

STRADA DEGLI SCHIOCCHI 110, MODENA

EDIFICIO B

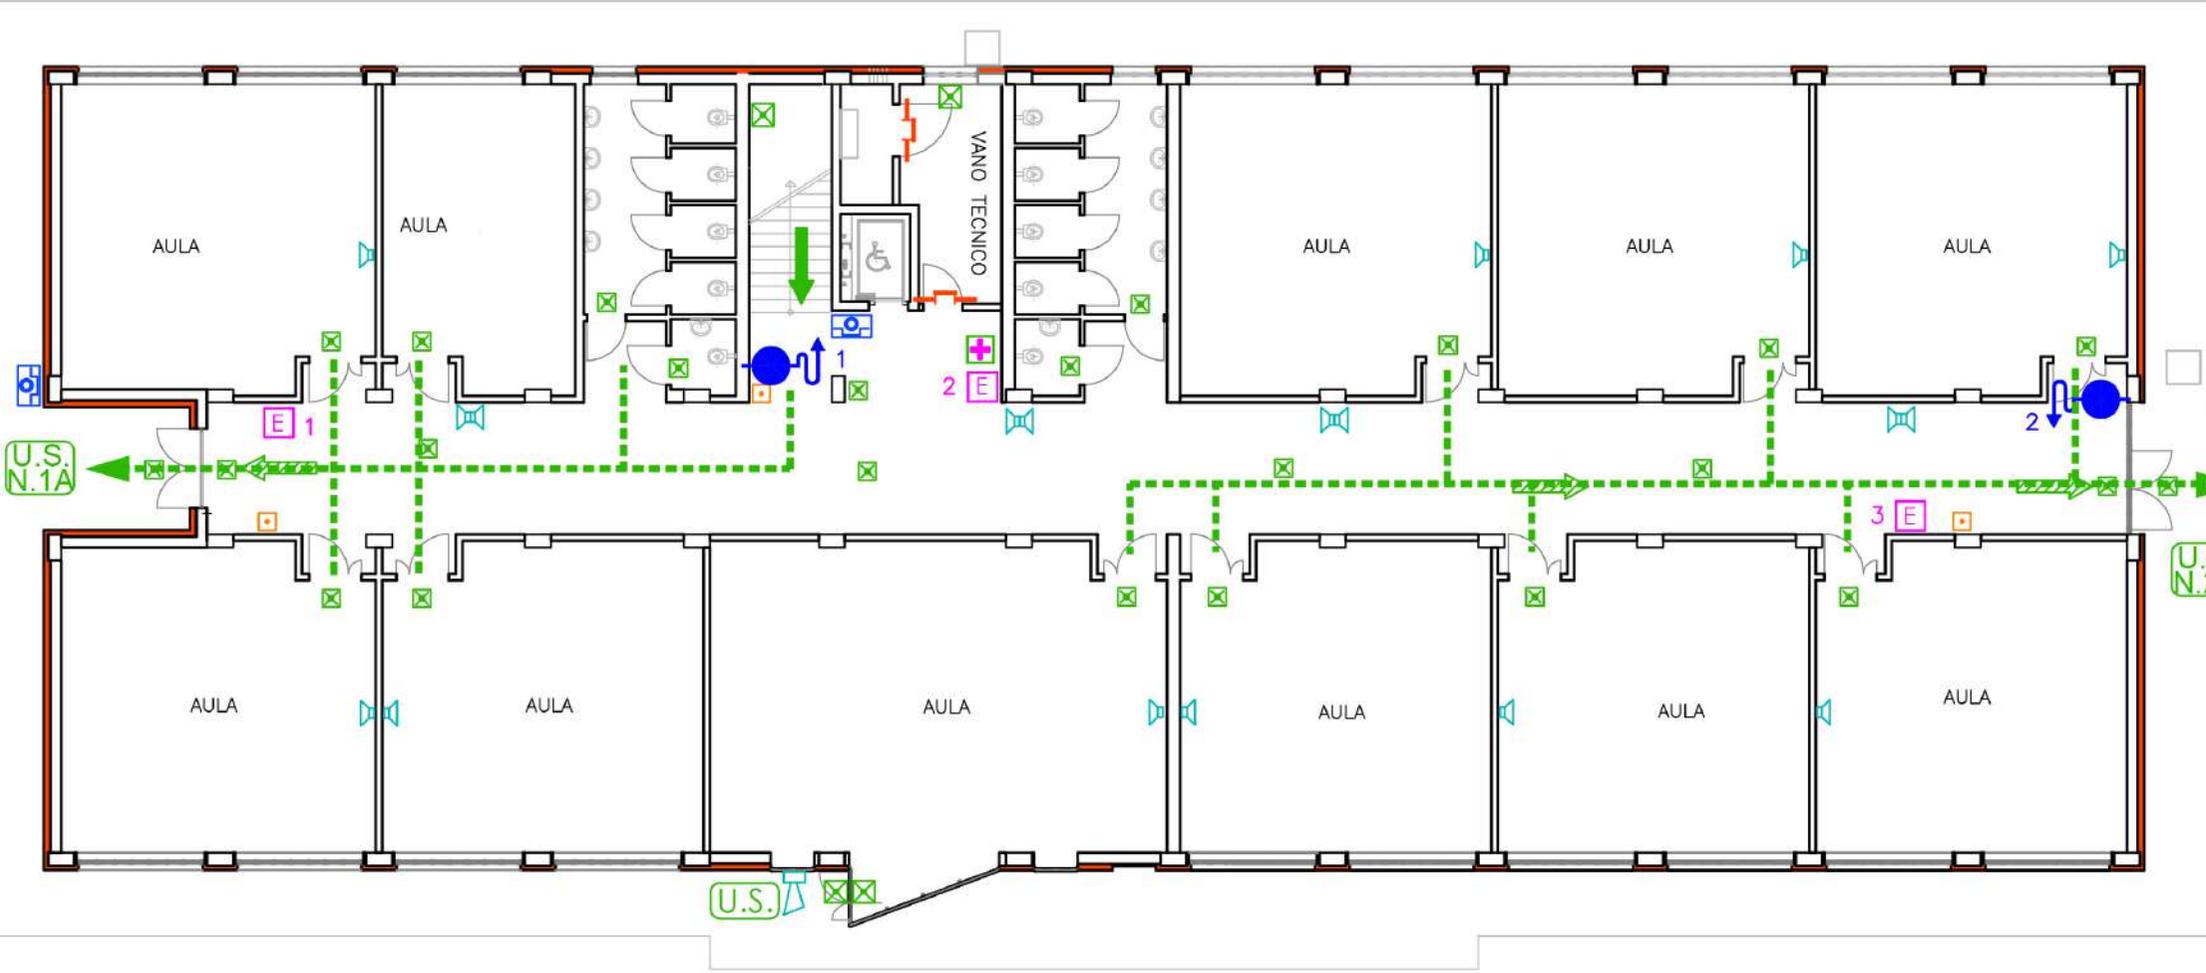

IIS "G. GUARINI"
VIALE CORASSORI 95, MODENA

PIANO TERRA

PIANTA PIANO DI EMERGENZA


PALANDERLINI

Via Mario Vellani Marchi, 106 - 41124 Modena
Tel. e Fax 0594821526


LEGENDA SIMBOLI

	PERCORSO DI USCITA ORIZZONTALE		ESTINTORE PORTATILE
	PERCORSO DI USCITA IN DISCESA		PULSANTE ALLARME INCENDIO
	PERCORSO DI USCITA IN SALITA		PULSANTE DI SGANCI DI EMERGENZA
	QUADRO ELETTICO DI DISTRIBUZIONE		CASSETTA PS
	PUNTO DI RITROVO		IDRANTE / NASPO
	USCITE DI EMERGENZA		VOI SIETE QUI

PIANO TERRA

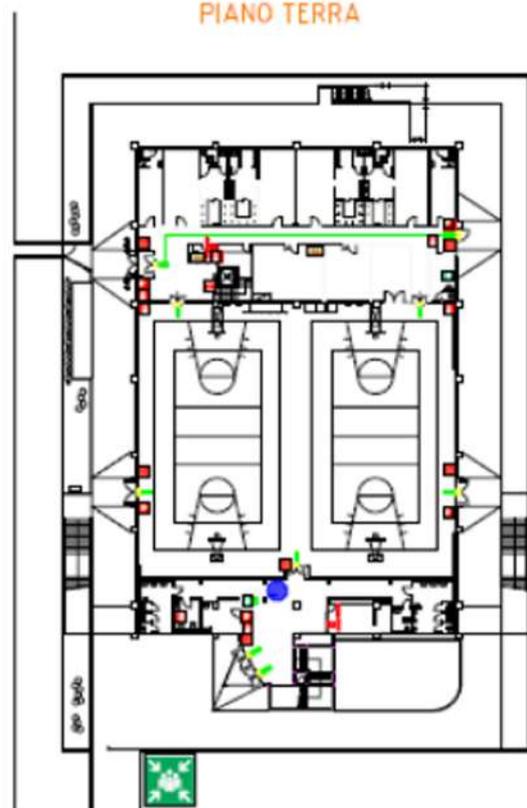

PRIMO PIANO

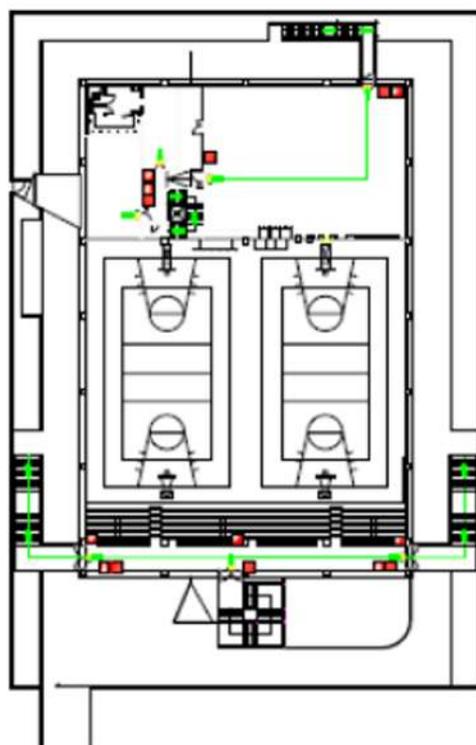

PROCEDURE DI EMERGENZA

SE SI SVILUPPA UN INCENDIO E NON POTETE SPENGERLO O SE UDITE IL
SIGNALI DI ALLARME

- MANTENERE LA CALMA, EVITATE DI CORRERE E GRIDARE
- ANDATE VERSO LA PORTA DI EMERGENZA
- USCITE DAL LOCALE RAGGIUNGENDO IL PUNTO DI RACCOLTA ESTERNO
- NON ATTARDATEVI A RECUPERARE EFFETTI PERSONALI
- NON SOSTATE PRESSO LE USCITE DI EMERGENZA
- NON RIENTRATE NEL LOCALE FINO A QUANDO NON SARA' COMUNICATO





PIANO DI EVACUAZIONE

EMERGENZA | NORME DI COMPORTAMENTO

IN CASO DI INCENDIO

L'incendio è segnalato:

- dal suono di una sirena
- dal suono della campana - 6 squilli (cinque brevi ed uno lungo)
- a voce

- Mantenere la calma
- Sospendere ogni attività
- Al segnale di evacuazione incolonnarsi a scacchiera dietro l'apri-fila
- Prima di uscire dall'aula, l'apri-fila si accerta che sia completato il passaggio delle classi secondo le precedenze stabilite (esce prima la classe più vicina all'uscita di emergenza)
- Prendere (il docente o, in sua assenza, lo studente apri-fila) il **MODULO DI EVACUAZIONE** e **L'ELENCO ALUNNI** posizionati vicino alla porta di ogni ambiente di lavoro
- Chiudere le porte
- Seguire le vie di esodo indicate dalla segnaletica di emergenza
- Non spingere, non gridare e non correre
- Non usare l'ascensore
- Raggiungere il punto di raccolta
- Compilare il modulo di evacuazione e **CONSEGNARLO** al personale di riferimento per la raccolta moduli (con giacca catarifrangente)

Se l'incendio ha reso impraticabile l'uscita dall'aula

- Rimanere nell'aula e chiudere bene la porta cercando di sigillare le fessure con panni possibilmente bagnati
- Aprire le finestre e, senza esporsi, chiedere soccorso
- Se il fumo non fa respirare, filtrare l'aria attraverso un fazzoletto, possibilmente bagnato, e sdraiarsi a terra perché il fumo tende a salire verso l'alto

IN CASO DI TERREMOTO

L'ordine di evacuazione dopo la scossa è segnalato:

- dal suono di una sirena
- dal suono della campana - 4 squilli (tre brevi ed uno lungo)
- a voce

- Mantenere la calma e non uscire dall'aula
- Interrompere immediatamente ogni attività, allontanarsi dalle finestre, porte con vetri e armadi e ripararsi sotto il banco/cattedra o in prossimità di strutture portanti
- All'ordine di evacuazione seguire le indicazioni e i comportamenti come nel caso di incendio
- Se ci si trova nei corridoi o nel vano scale ripararsi in prossimità di strutture portanti. All'ordine di evacuazione, seguire le vie di esodo e raggiungere il punto di raccolta, possibilmente aggregandosi ad una classe. Segnalare la propria presenza a un docente



PIANO DI EVACUAZIONE

EMERGENZA | NORME DI COMPORTAMENTO

IN CASO DI ALLUVIONE

Se l'acqua ha invaso i locali

- Mantenere la calma, non uscire nel cortile o in strada
- Salire ai piani più alti dell'edificio
- Non usare l'ascensore
- Non toccare impianti e apparecchi elettrici
- Non bere acqua dal rubinetto: potrebbe essere contaminata
- Limita l'uso del cellulare per tenere libere le linee e facilitare i soccorsi
- Resta in attesa di soccorso e di eventuali ordini di evacuazione
- All'ordine di evacuazione seguire le indicazioni e i comportamenti come nel caso di incendio

IN CASO DI INFORTUNIO

Chiunque assista a un evento infortunistico deve attivarsi, nell'ambito delle proprie competenze, ed informare tempestivamente il coordinatore del servizio primo soccorso

Il coordinatore del servizio di primo soccorso (o un addetto) deve immediatamente:

- Recarsi sul luogo dell'infortunio ed adoperarsi, nell'ambito delle proprie competenze, per prestare il primo soccorso all'infortunato.
- Dare disposizione affinché venga avvertito, se necessario, il Pronto Soccorso
- Dare disposizioni affinché venga avvertito, se necessario, il coordinatore alla gestione dell'emergenza ed il responsabile
- Comunicare l'accaduto alla famiglia
- Recarsi, se è necessario l'intervento dell'ambulanza, all'ingresso principale dello stabile per riceverla e fornire indicazioni in merito all'infortunio.